



Schéma d'aménagement
et de développement révisé

Carte 9.1

Périmètre urbain Batiscan


- Réseau routier
- Aqueduc
- Fleuve Saint-Laurent
- Zone inondable (limite approx.)
- Zone de réserve
- Zone industrielle
- Espace occupé
- Espace vacant
- Ligne de cadastre
- Limite du périmètre urbain

Mètres
0 125 250 500

Projection : MTM, Nad 83, Fuseau 8
Échelle : 1:10 000

Réalisation : Service de l'aménagement du territoire,
MRC des Chenaux

Source : Banque de données de la MRC des Chenaux
Banque de données topographiques (BDTQ)
Banque de données topographiques administratives (BDTA)
© Gouvernement du Québec, tous droits réservés, 2004

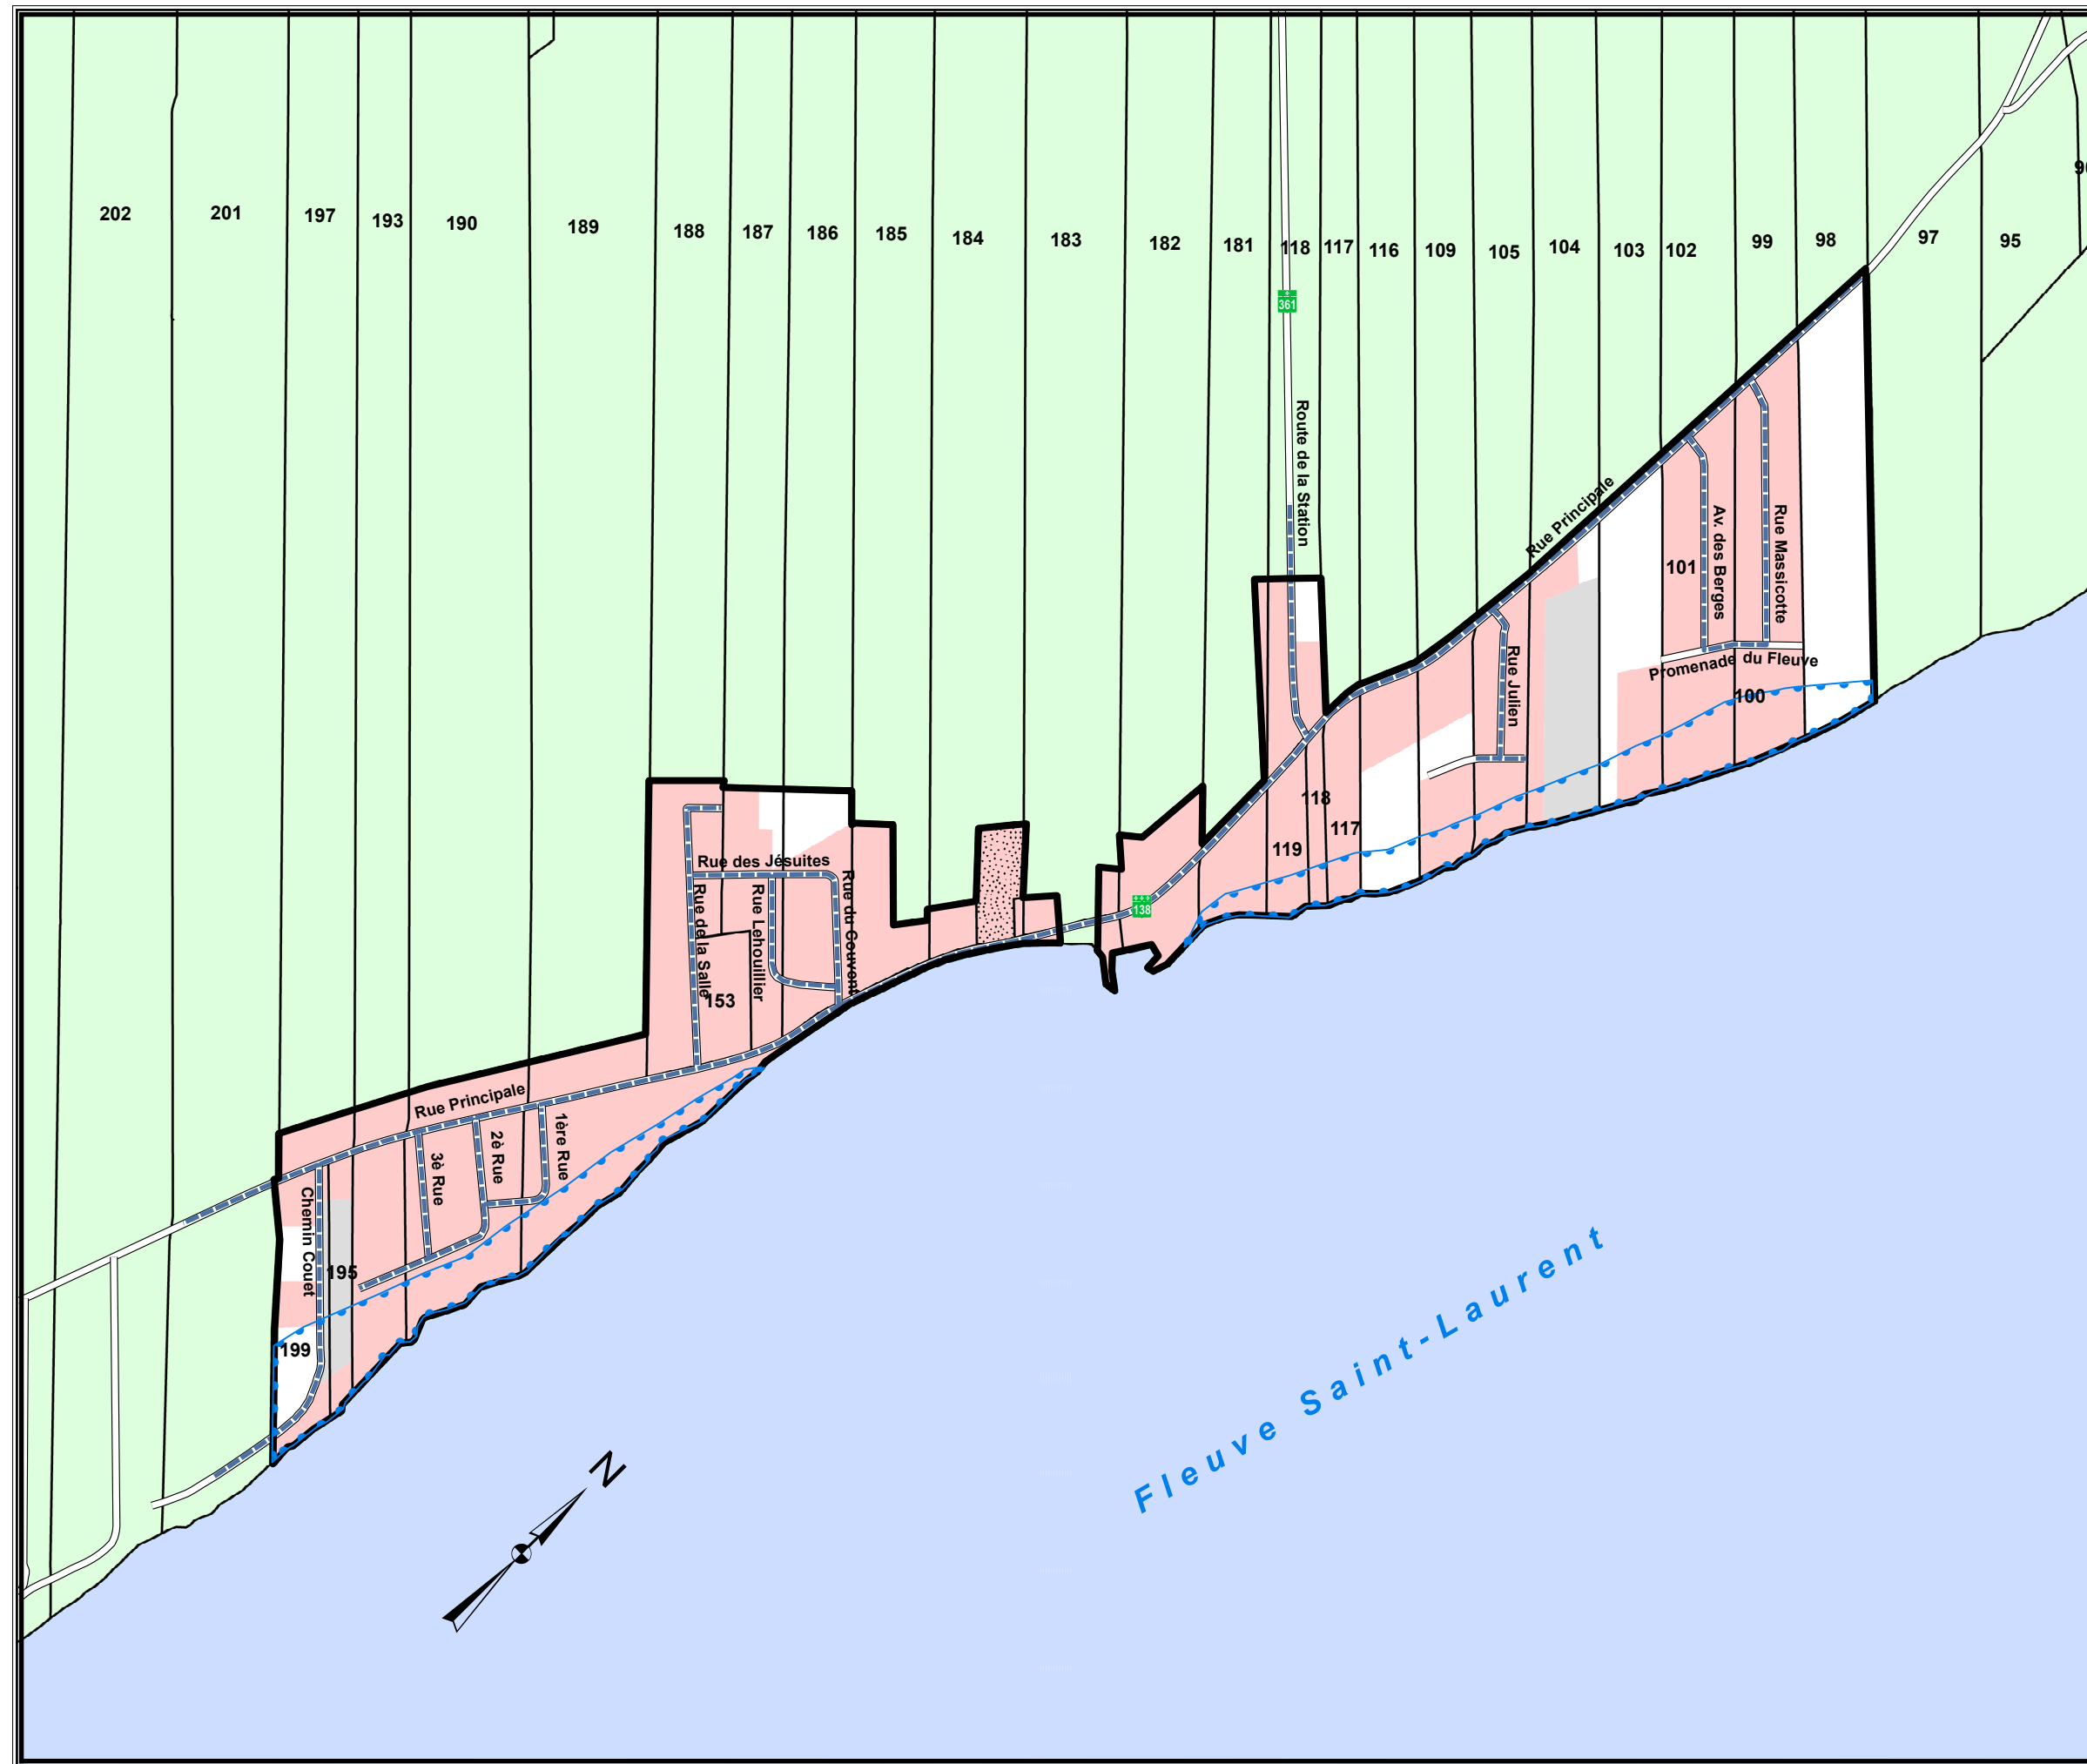



Carte 9.2

Périmètre urbain Champlain


Feuillet 1/3

- Réseau routier
- Aqueduc
- Aqueduc et égouts
- Cours d'eau
- Fleuve Saint-Laurent
- Zone inondable (limite approx.)
- Zone de réserve
- Espace occupé
- Espace vacant
- Ligne de cadastre
- Limite du périmètre urbain

Mètres
0 125 250 500

Projection : MTM, Nad 83, Fuseau 8
Échelle : 1:10 000

Secteur cartographié

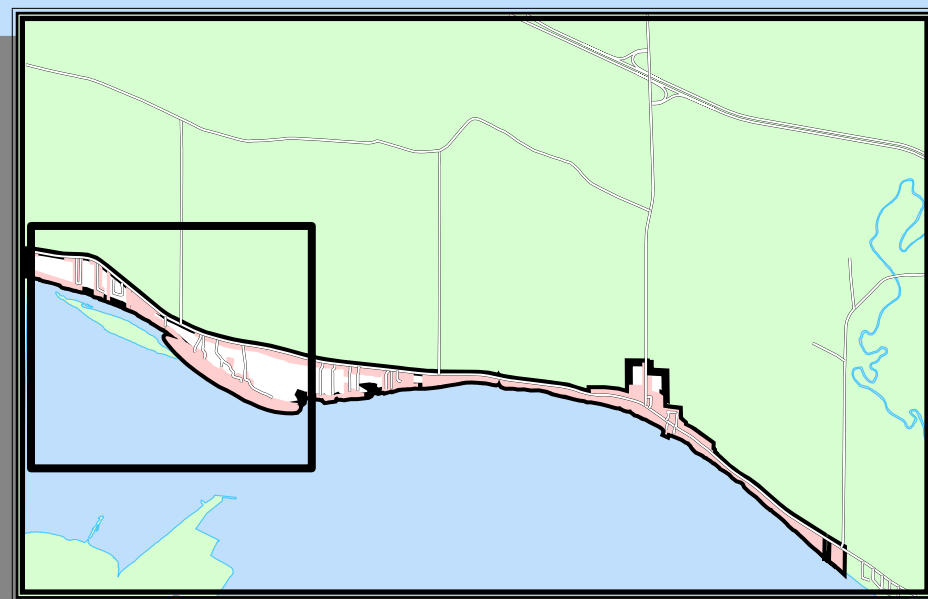



Carte 9.2


Périmètre urbain Champlain

Feuillet 2/3

- Réseau routier
- Aqueduc
- Cours d'eau
- Fleuve Saint-Laurent
- zone inondable (limite approx.)
- Espace occupé
- Espace vacant
- Ligne de cadastre
- Limite du périmètre urbain

Mètres
0 125 250 500

Projection : MTM, Nad 83, Fuseau 8
Échelle : 1:10 000

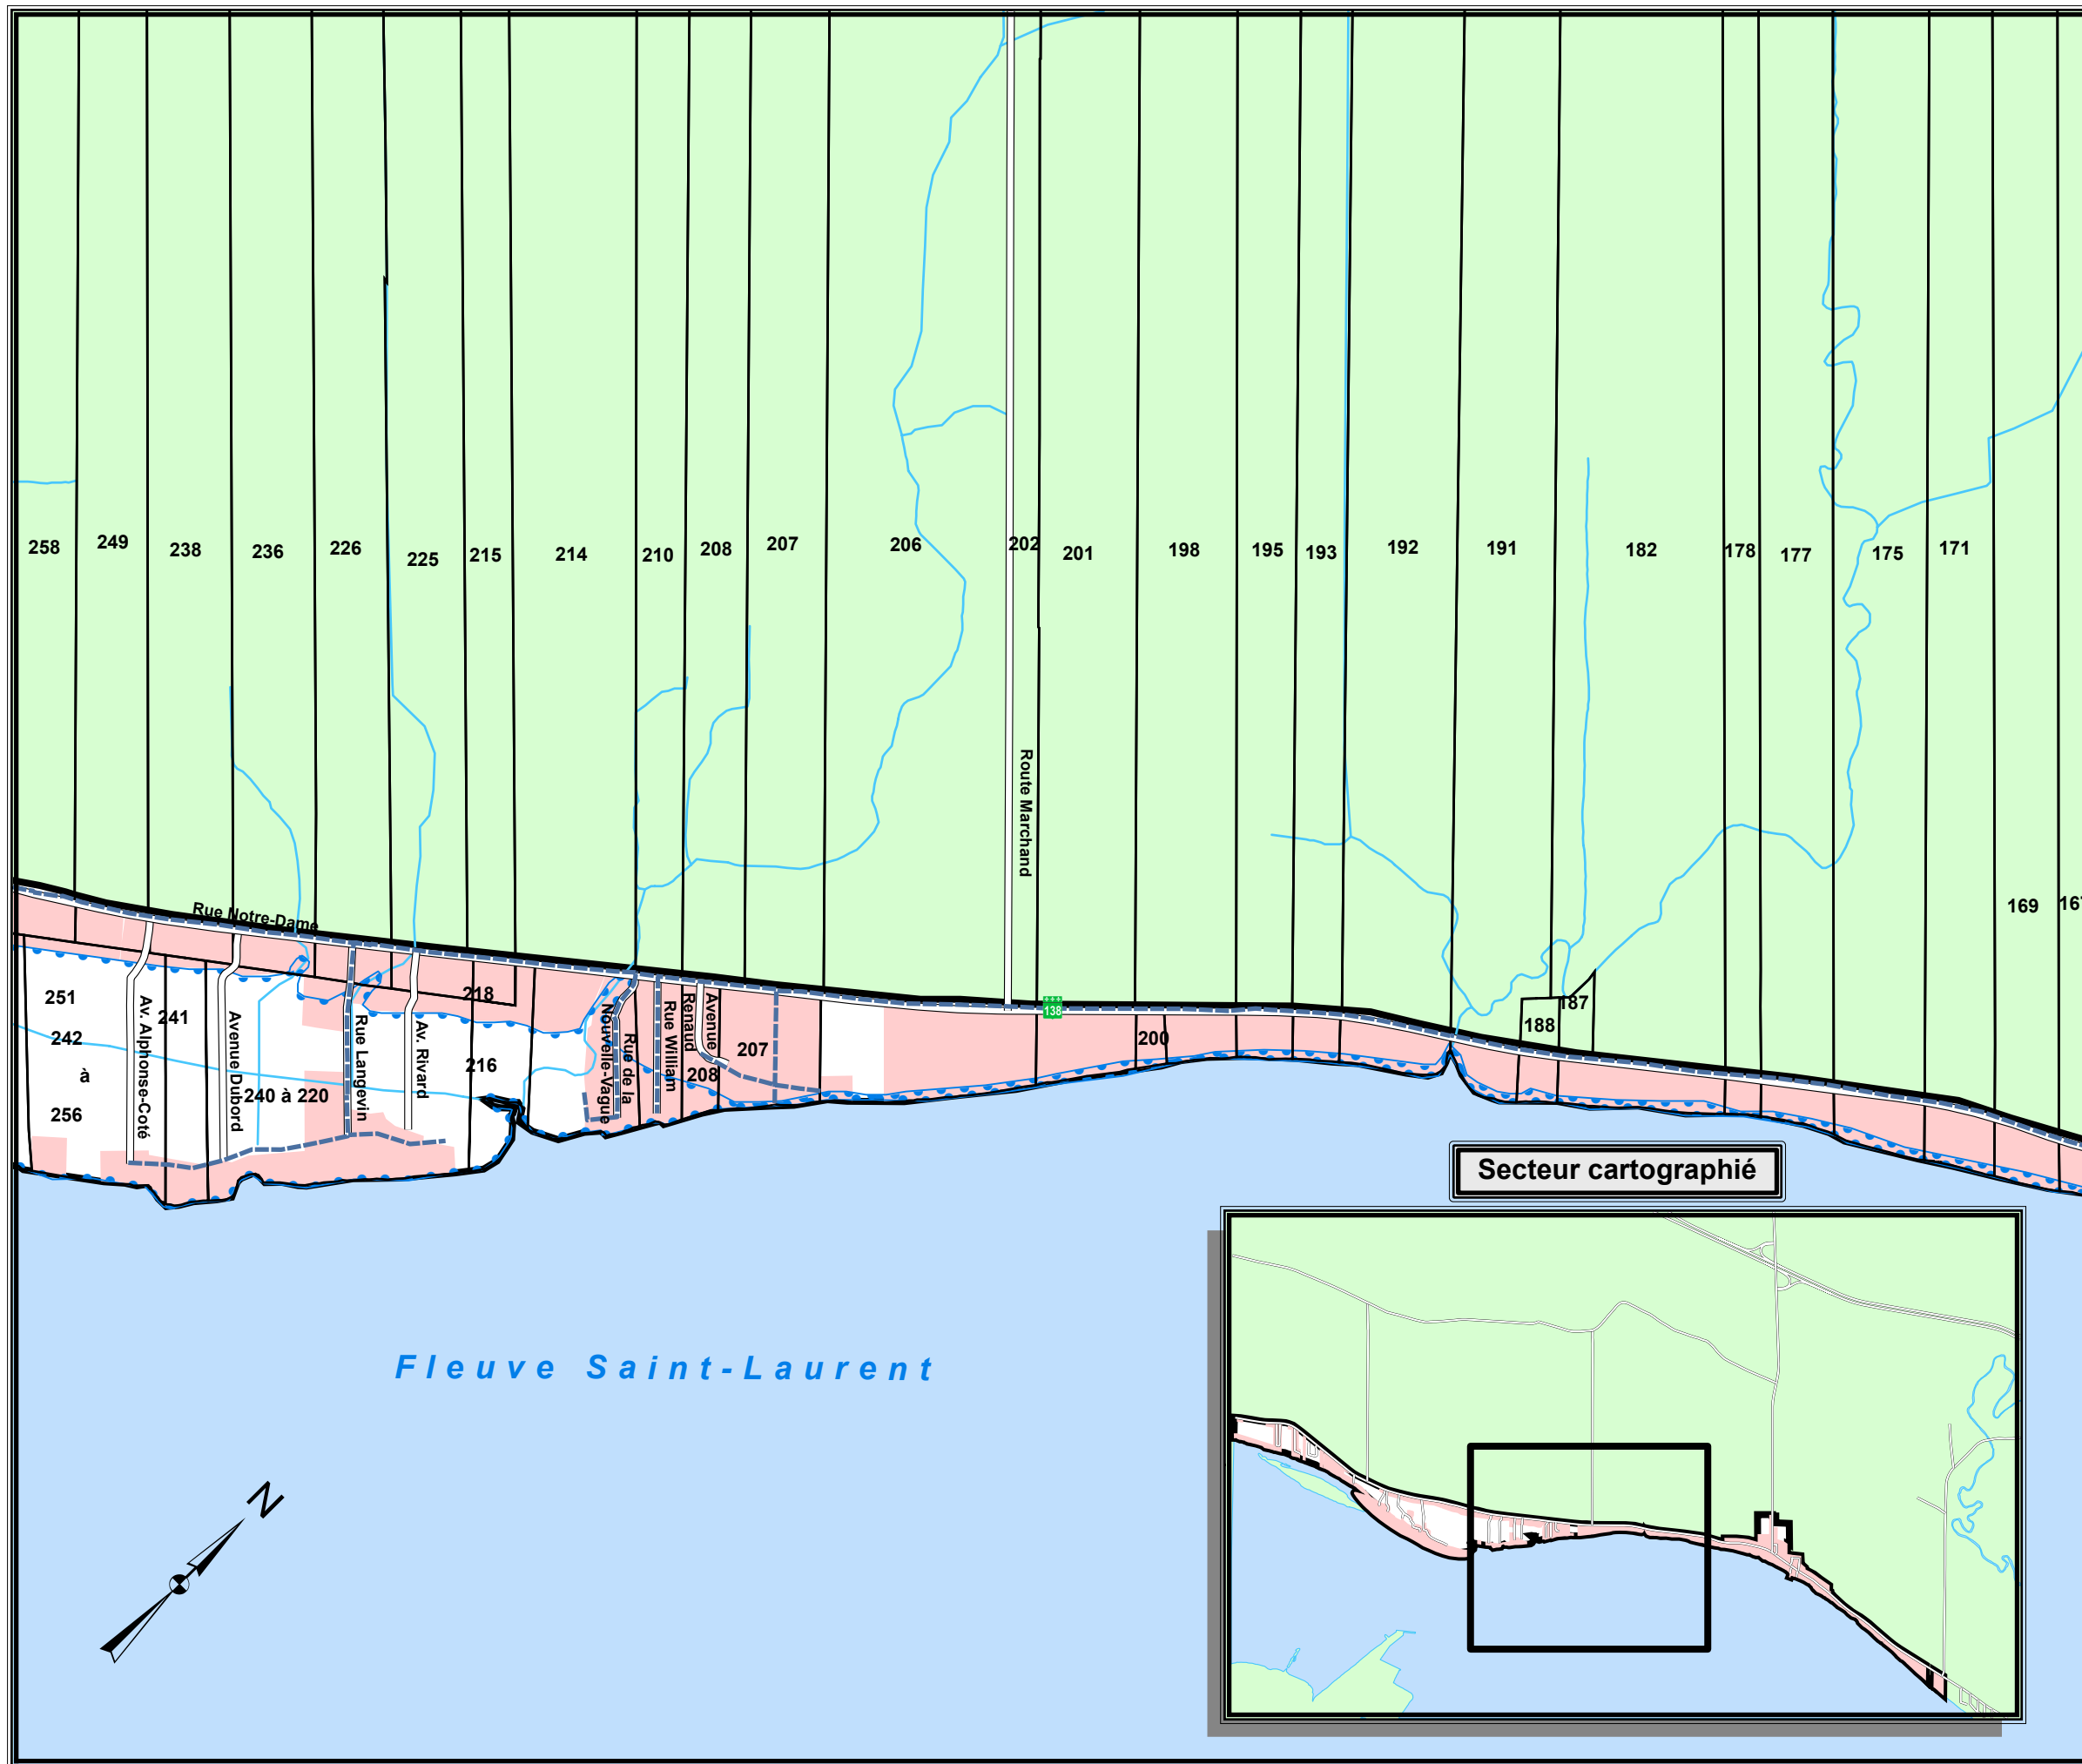



Carte 9.2


Périmètre d'urbanisation Champlain

Feuillet 3/3
(2008-09-55)

- Réseau routier
- Aqueduc
- Aqueduc et égouts
- Cours d'eau
- Fleuve Saint-Laurent
- zone inondable (limite approx.)
- Espace occupé
- Espace vacant
- Ligne de cadastre
- Limite du périmètre urbain

Mètres
0 125 250 500

Projection : MTM, Nad 83, Fuseau 8
Échelle : 1:10 000

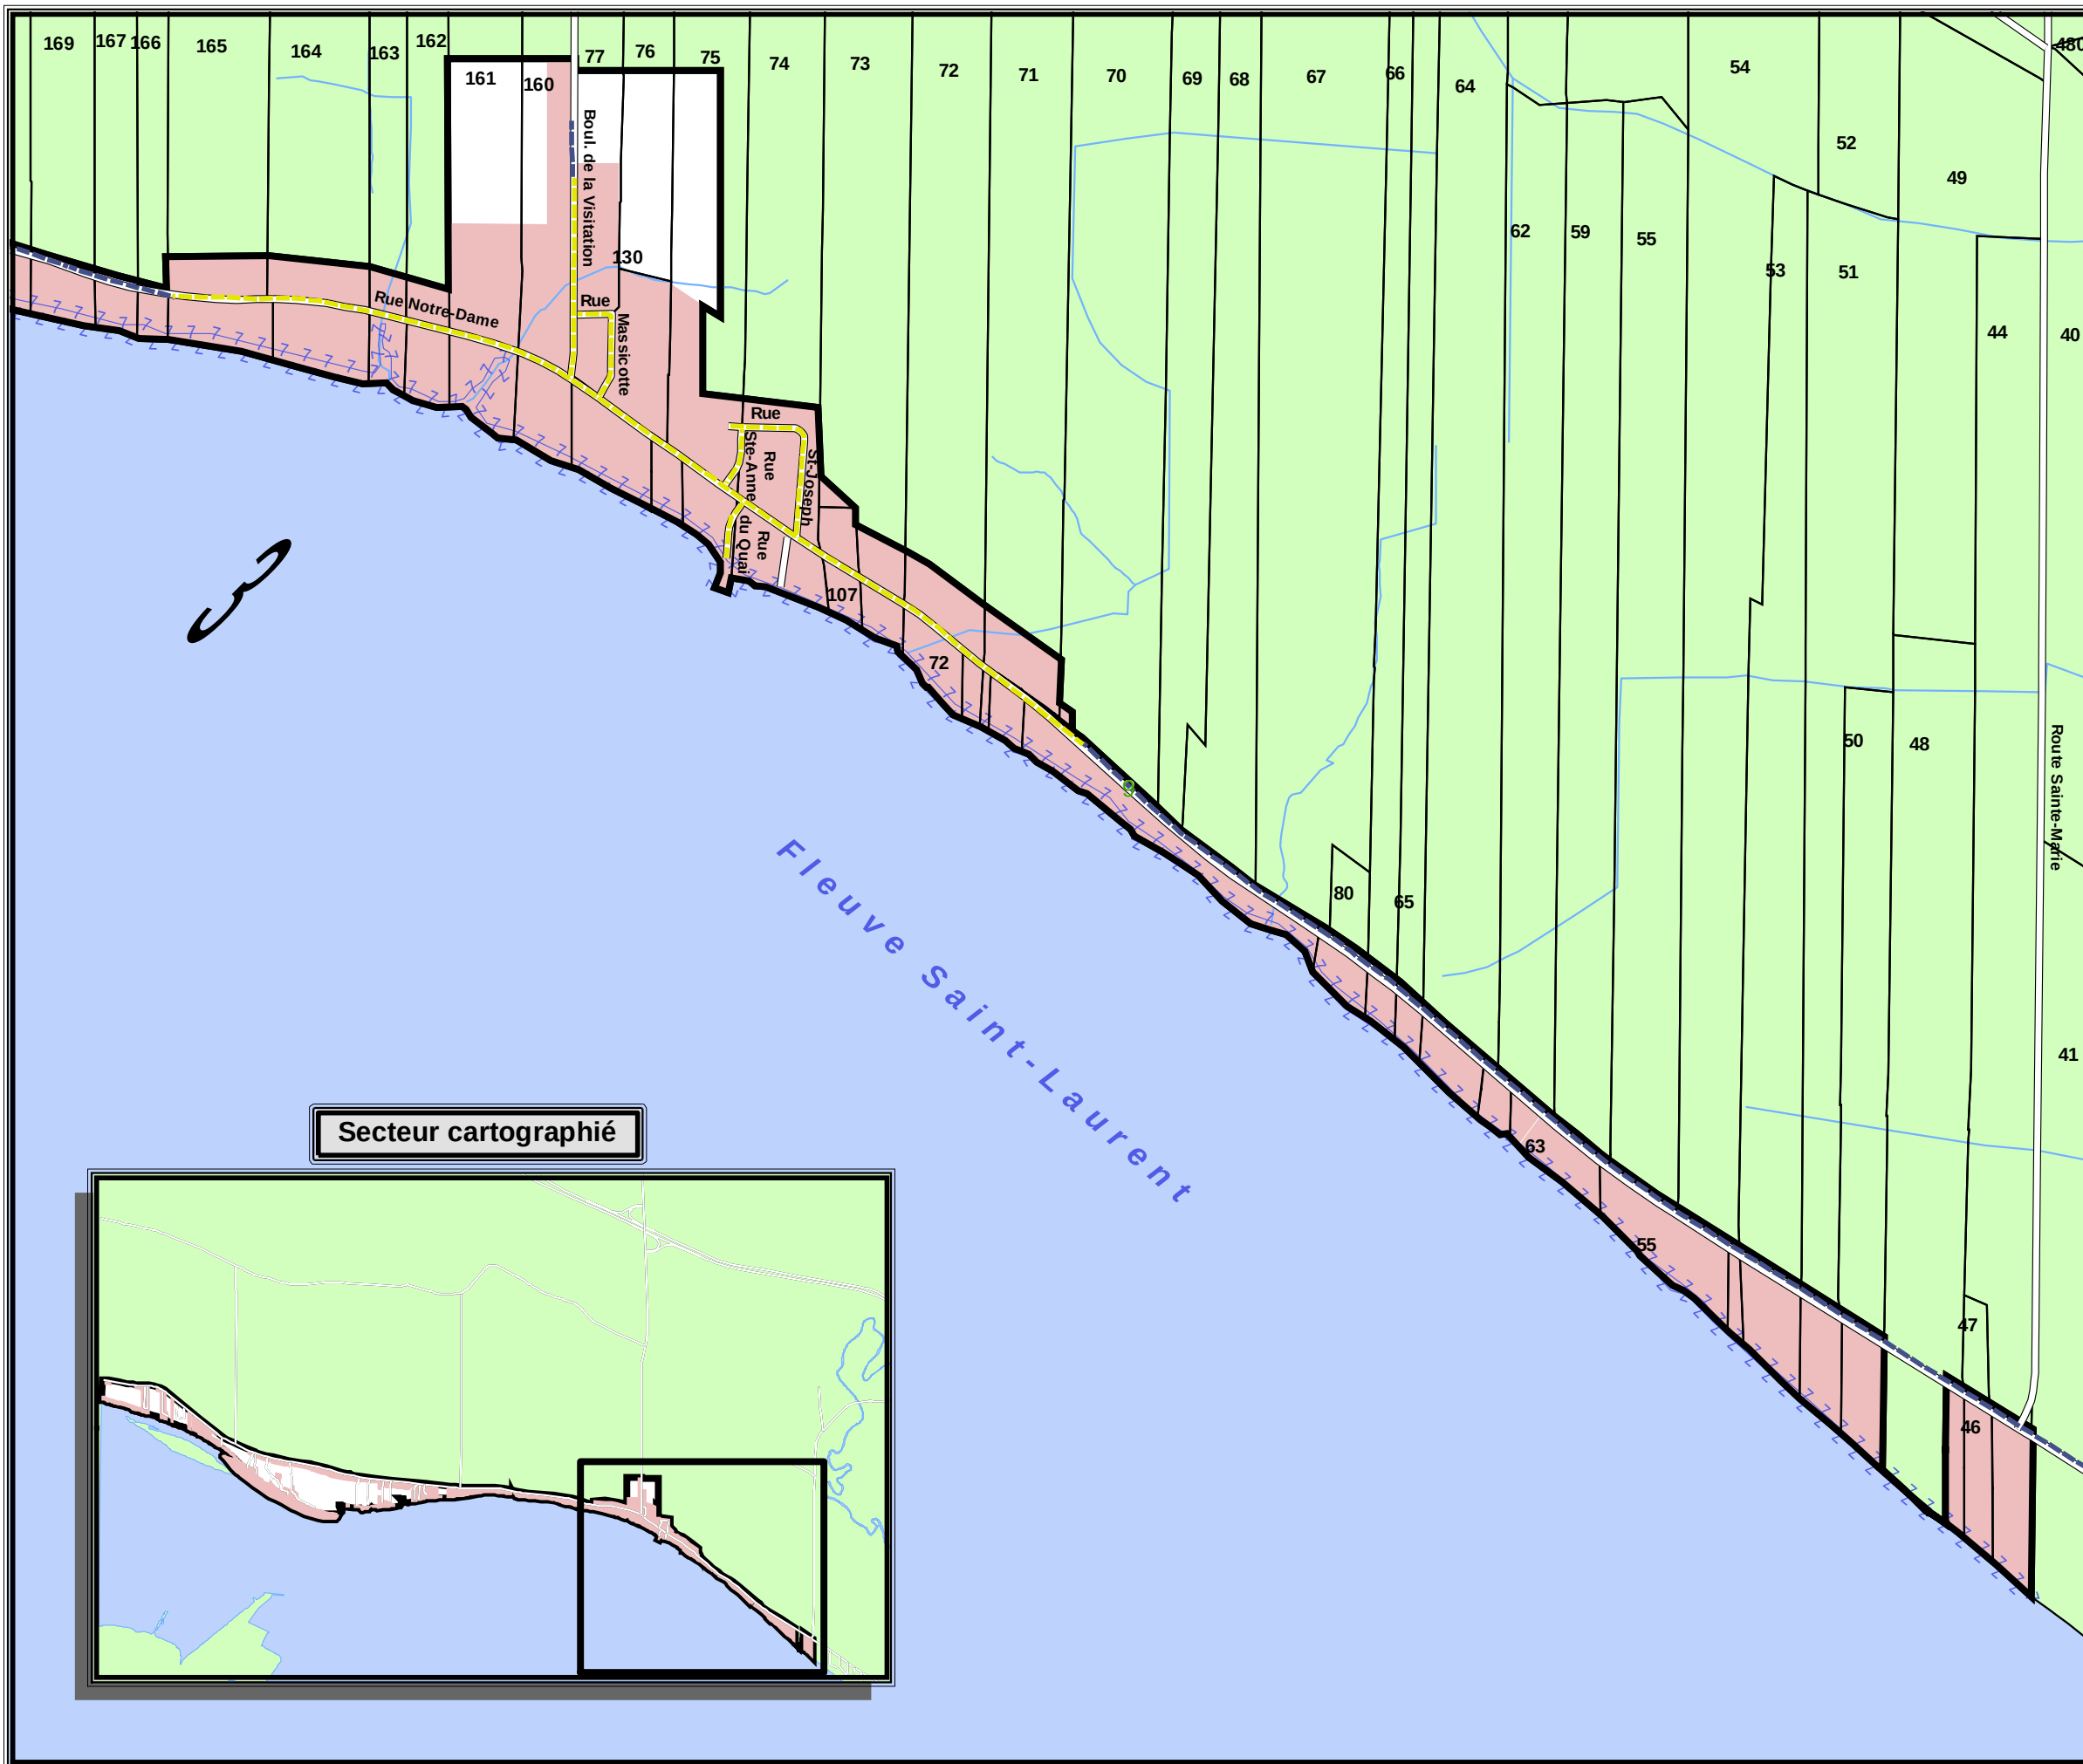



Carte 9.3

Périmètre urbain Notre-Dame-du- Mont-Carmel

Feuillet 1/3


- Lignes de transport d'électricité
- Réseau routier
- Aqueduc
- Cours d'eau
- zone glissement terrain (limite approx.)
- Zone de réserve
- Espace occupé
- Espace vacant
- Ligne de cadastre
- Limite du périmètre urbain

Mètres
0 150 300 600


Projection : MTM, Nad 83, Fuseau 8
Échelle : 1:12 500

Réalisation: Service de l'aménagement du territoire
MRC des Chenaux

Source : Banque de données de la MRC des Chenaux
Banque de données topographiques (BDTQ)
Banque de données topographiques administrative (BDTA)
© Gouvernement du Québec, tous droits réservés

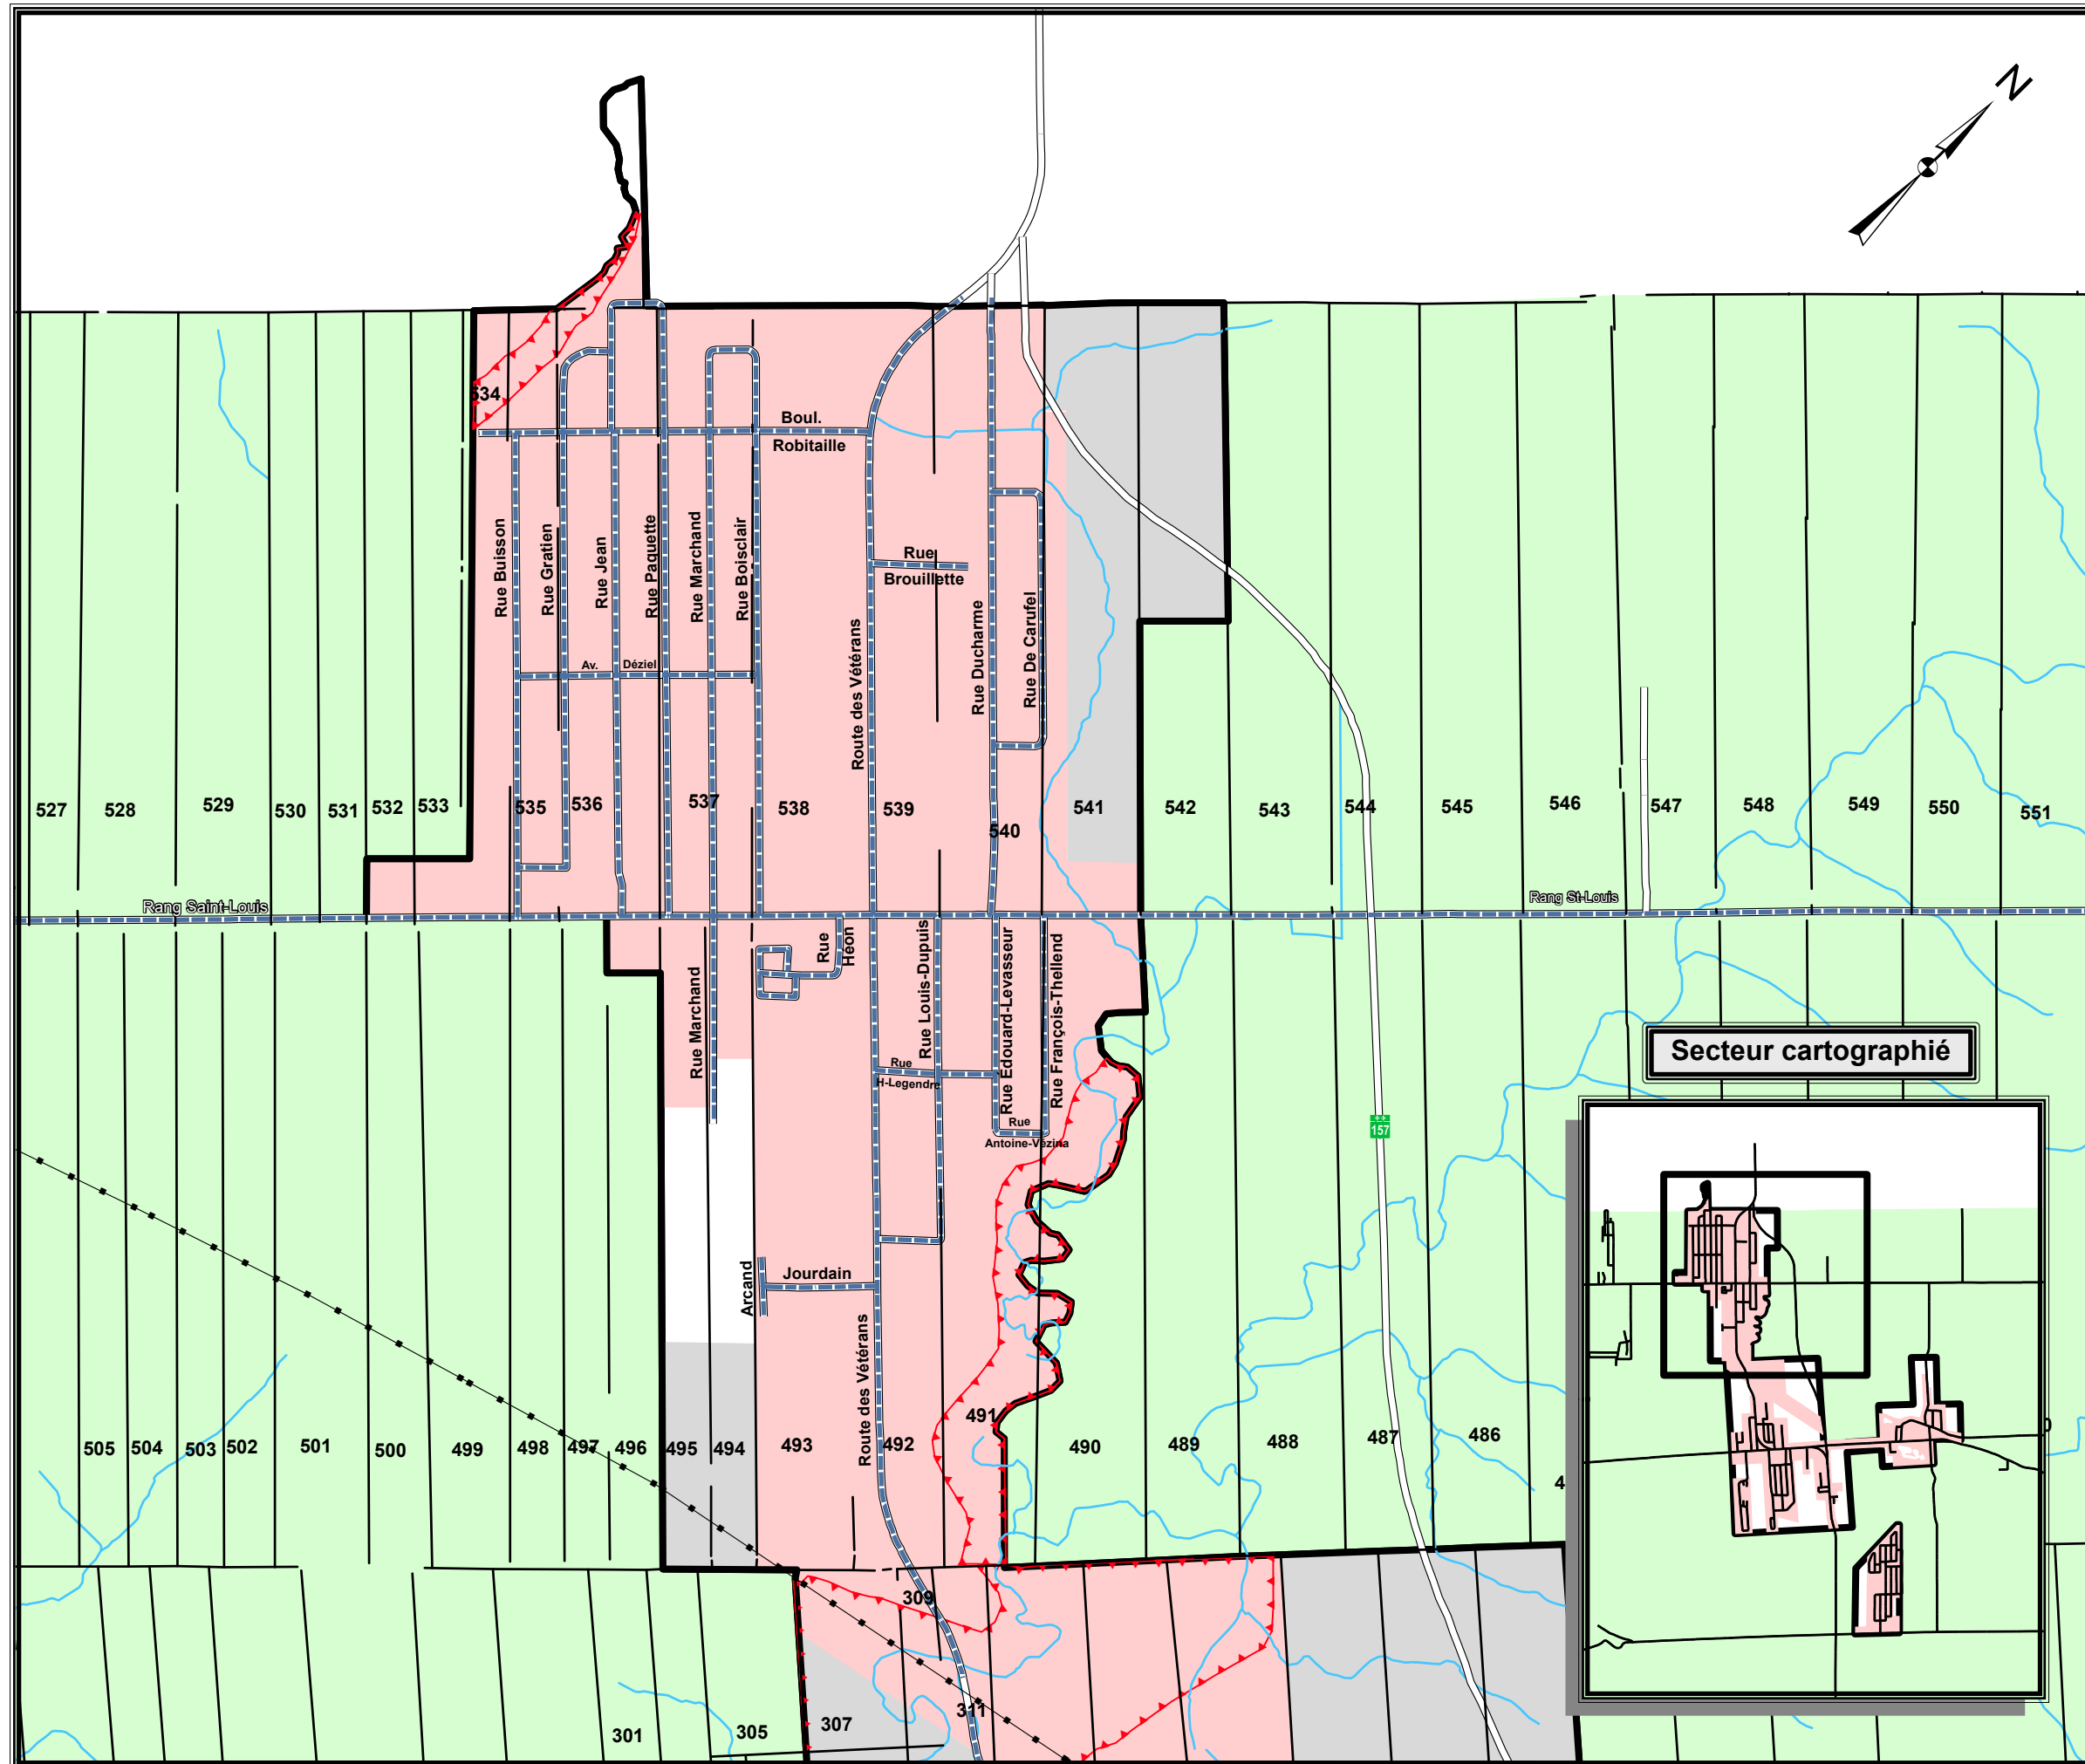


Secteur cartographié

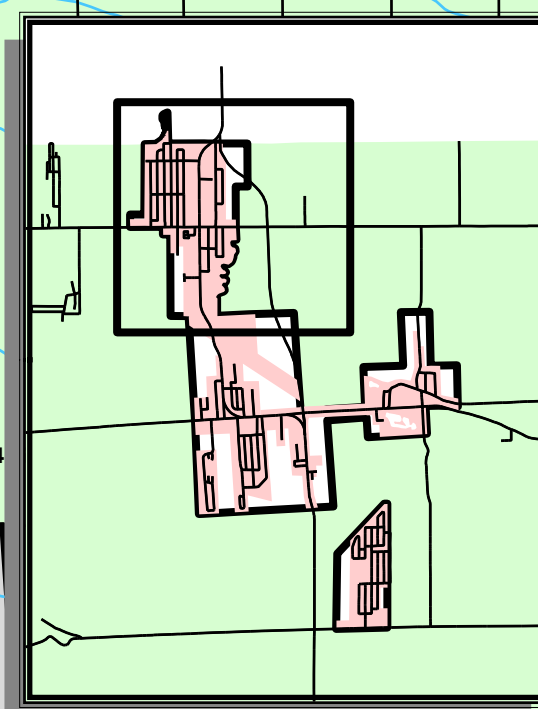



Périmètre urbain Notre-Dame-du- Mont-Carmel

Feuillet 2/3

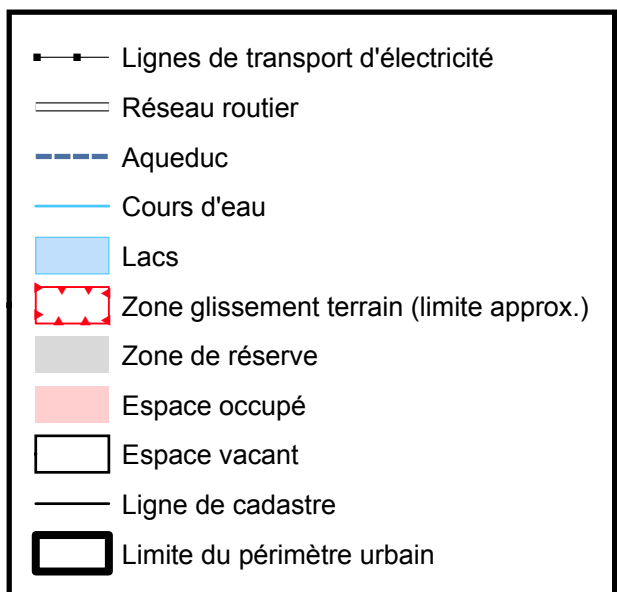

Mètres

0 150 300 600

Projection : MTM, Nad 83, Fuseau 8
Échelle : 1:12 500

Réalisation: Service de l'aménagement du territoire
MRC des Chenaux

Source : Banque de données de la MRC des Chenaux
Banque de données topographiques (BDTQ)
Banque de données topographiques administrative (BDTA)

© Gouvernement du Québec, tous droits réservés

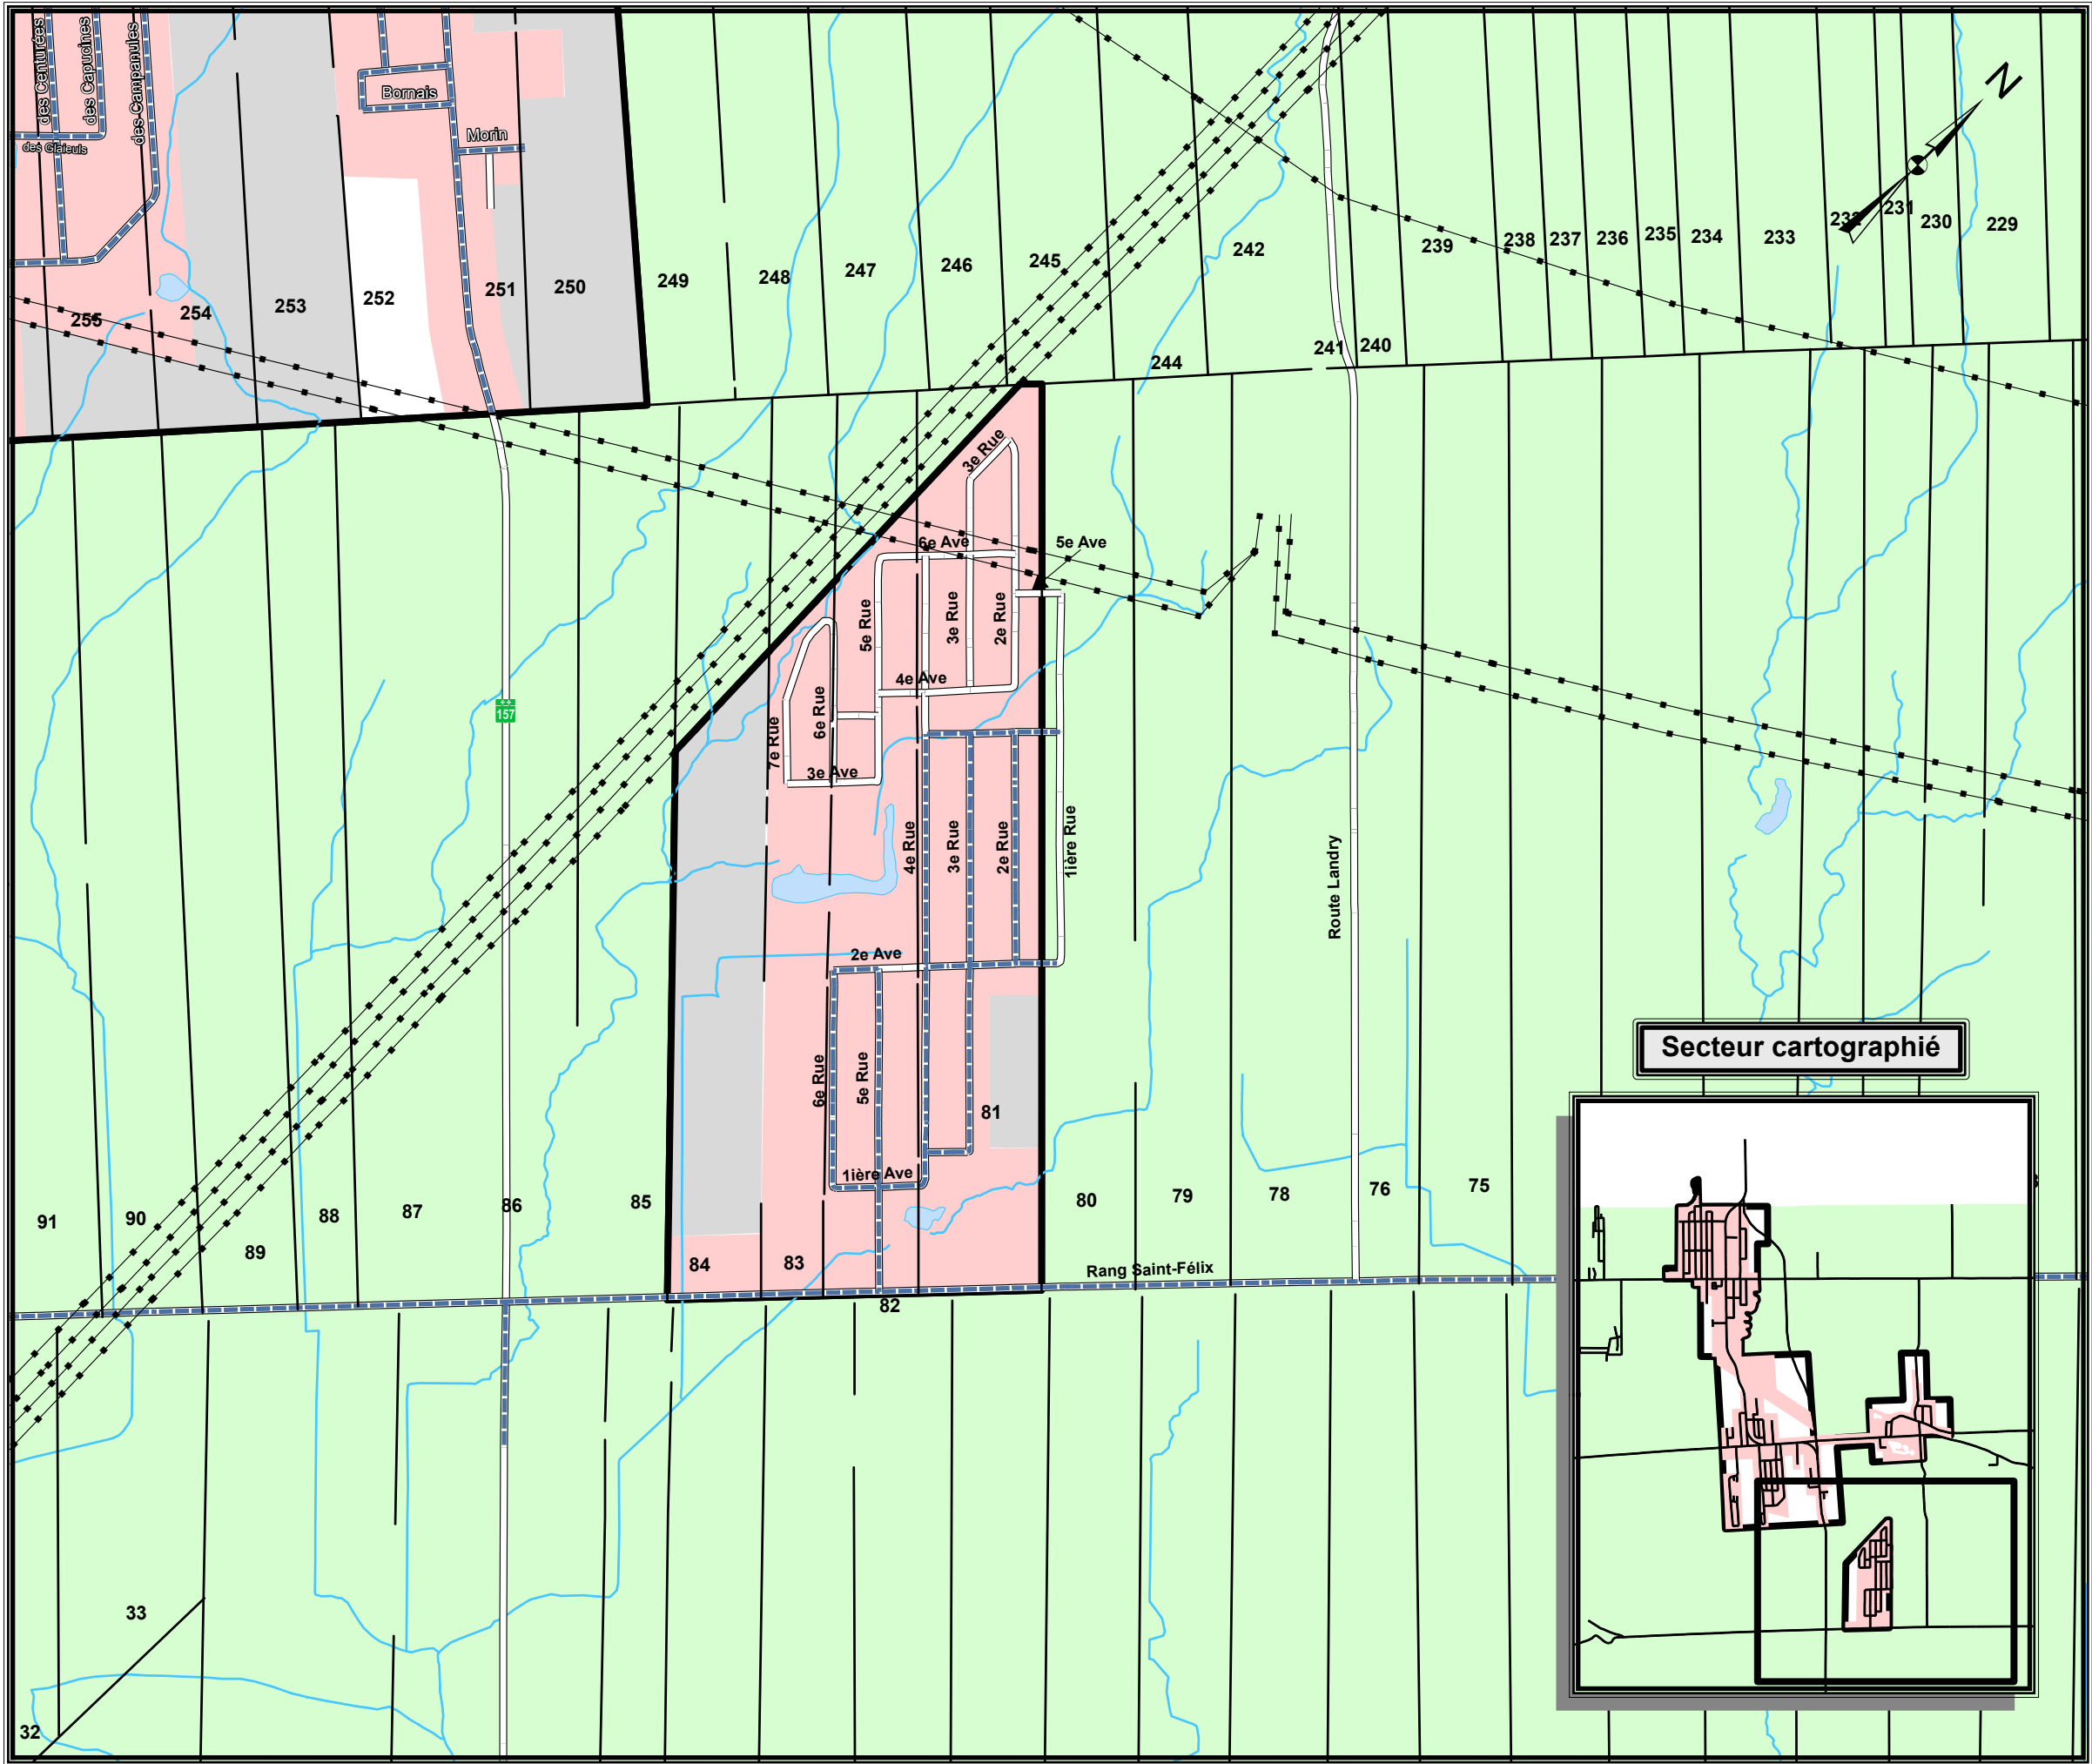


Schéma d'aménagement
et de développement révisé

Carte 9.3

Périmètre urbain Notre-Dame-du- Mont-Carmel

Feuillet 3/3

- Lignes de transport d'électricité
- Réseau routier
- Aqueduc
- Cours d'eau
- Lacs
- Zone de réserve
- Espace occupé
- Espace vacant
- Ligne de cadastre
- Limite du périmètre urbain

Mètres
0 150 300 600

Projection : MTM, Nad 83, Fuseau 8
Échelle : 1:12 500

Réalisation: Service de l'aménagement du territoire
MRC des Chenaux
Source : Banque de données de la MRC des Chenaux
Banque de données topographiques (BDTQ)
Banque de données topographiques administrative (BDTA)
© Gouvernement du Québec, tous droits réservés



Carte 9.5

Périmètre d'urbanisation Sainte-Geneviève- de-Batiscan

(2008-09-55)

- Réseau routier
- Aqueduc
- Aqueduc et égout
- Cours d'eau
- Rivières Batiscan
- Zone glissement terrain (limite approx.)
- Zone inondable (limite approx.)
- Zone de réserve
- Espace occupé
- Espace vacant
- Ligne de cadastre
- Limite du périmètre urbain

Mètres
0 125 250 500

Projection : MTM, Nad 83, Fuseau 8
Échelle : 1:10 000


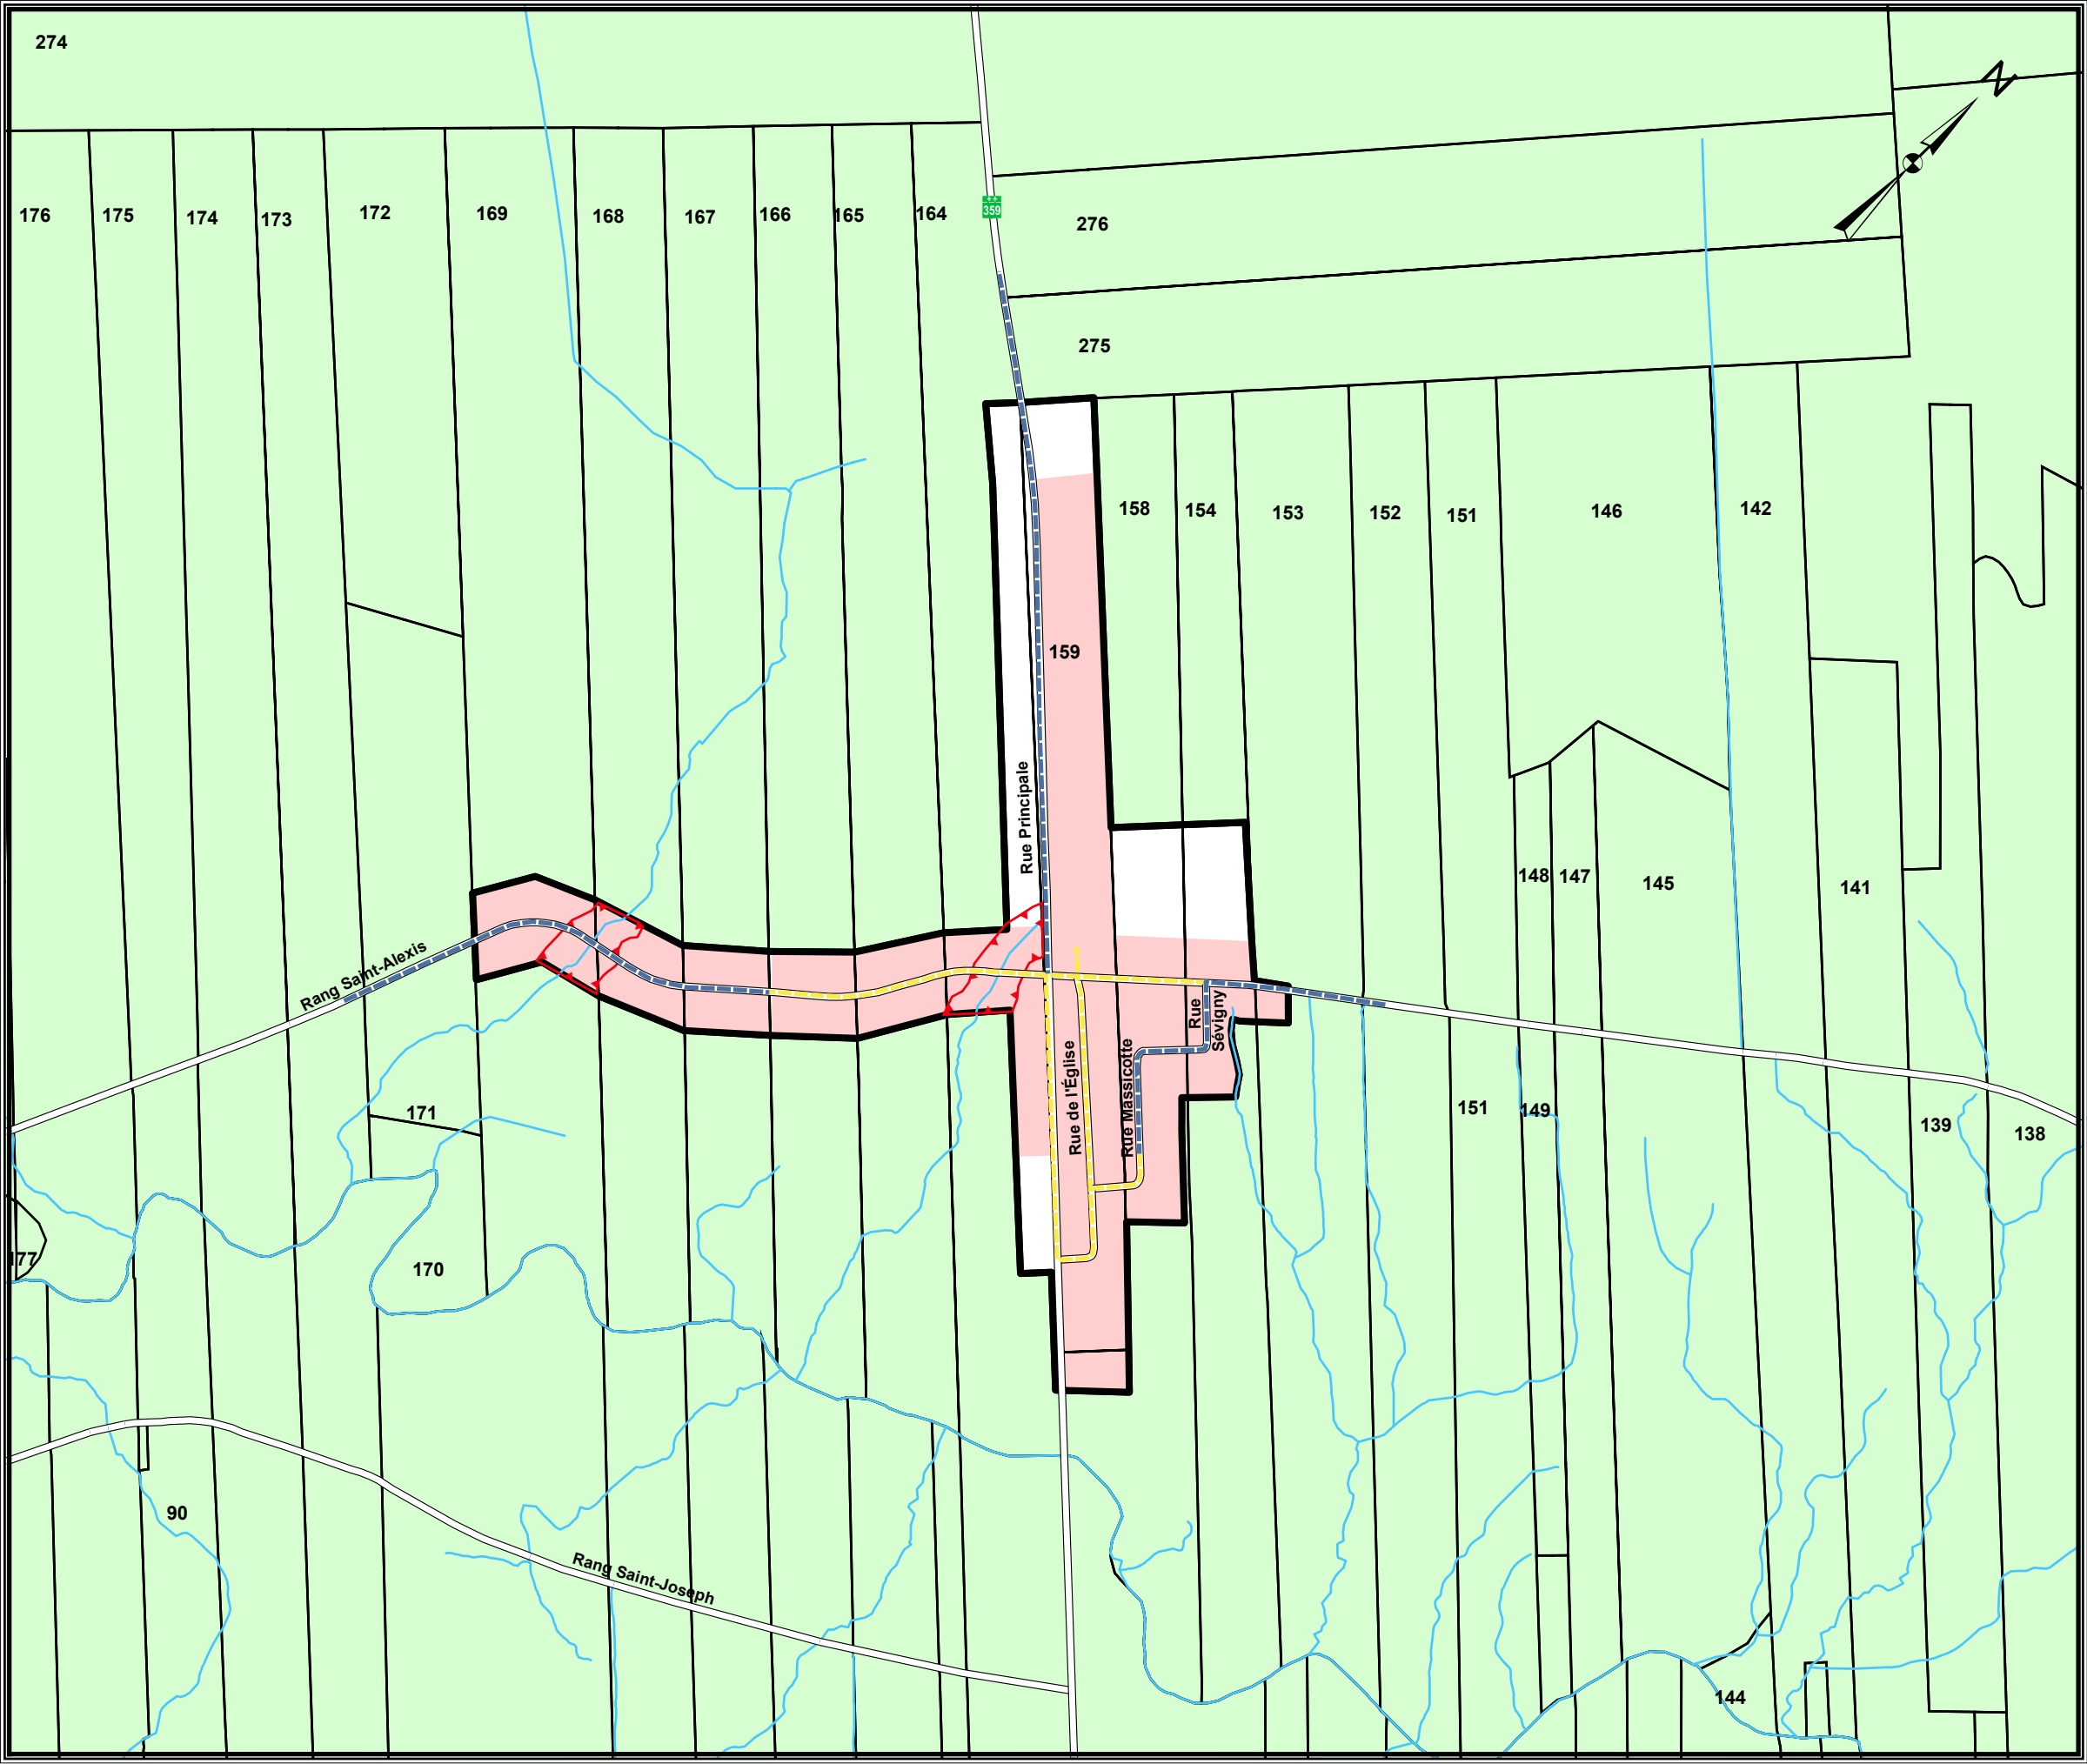


Schéma d'aménagement
et de développement révisé

Carte 9.6

Périmètre urbain Saint-Luc-de-Vincenne

- Réseau routier
- Aqueduc
- Aqueduc et égouts
- Cours d'eau
- Zone glissement terrain (limite approx.)
- Espace occupé
- Espace vacant
- Ligne de cadastre
- Limite du périmètre urbain

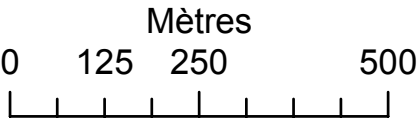

Projection : MTM, Nad 83, Fuseau 8
Échelle : 1:10 000

Réalisation : Service de l'aménagement du territoire
MRC des Chenaux
Source : Banque de données de la MRC des Chenaux
Banque de données topographiques (BDTQ)
Banque de données topographiques administrative (BDTA)
© Gouvernement du Québec, tous droits réservés



Carte 9.7

Périmètre d'urbanisation Saint-Maurice

Feuillet 1/2

(2008-09-55)


- Ligne de cadastre
- Aqueduc et égout
- Réseau routier
- Cours d'eau
- Espace occupé
- Espace vacant
- Limite du périmètre urbain

Mètres
0 125 250 500

Projection : MTM, Nad 83, Fuseau 8
Échelle : 1:10 000

Réalisation : Service de l'aménagement du territoire
MRC des Chenaux

Source : Banque de données de la MRC des Chenaux
Banque de données topographiques (BDTQ)
Banque de données topographiques administrative (BDTA)
© Gouvernement du Québec, tous droits réservés


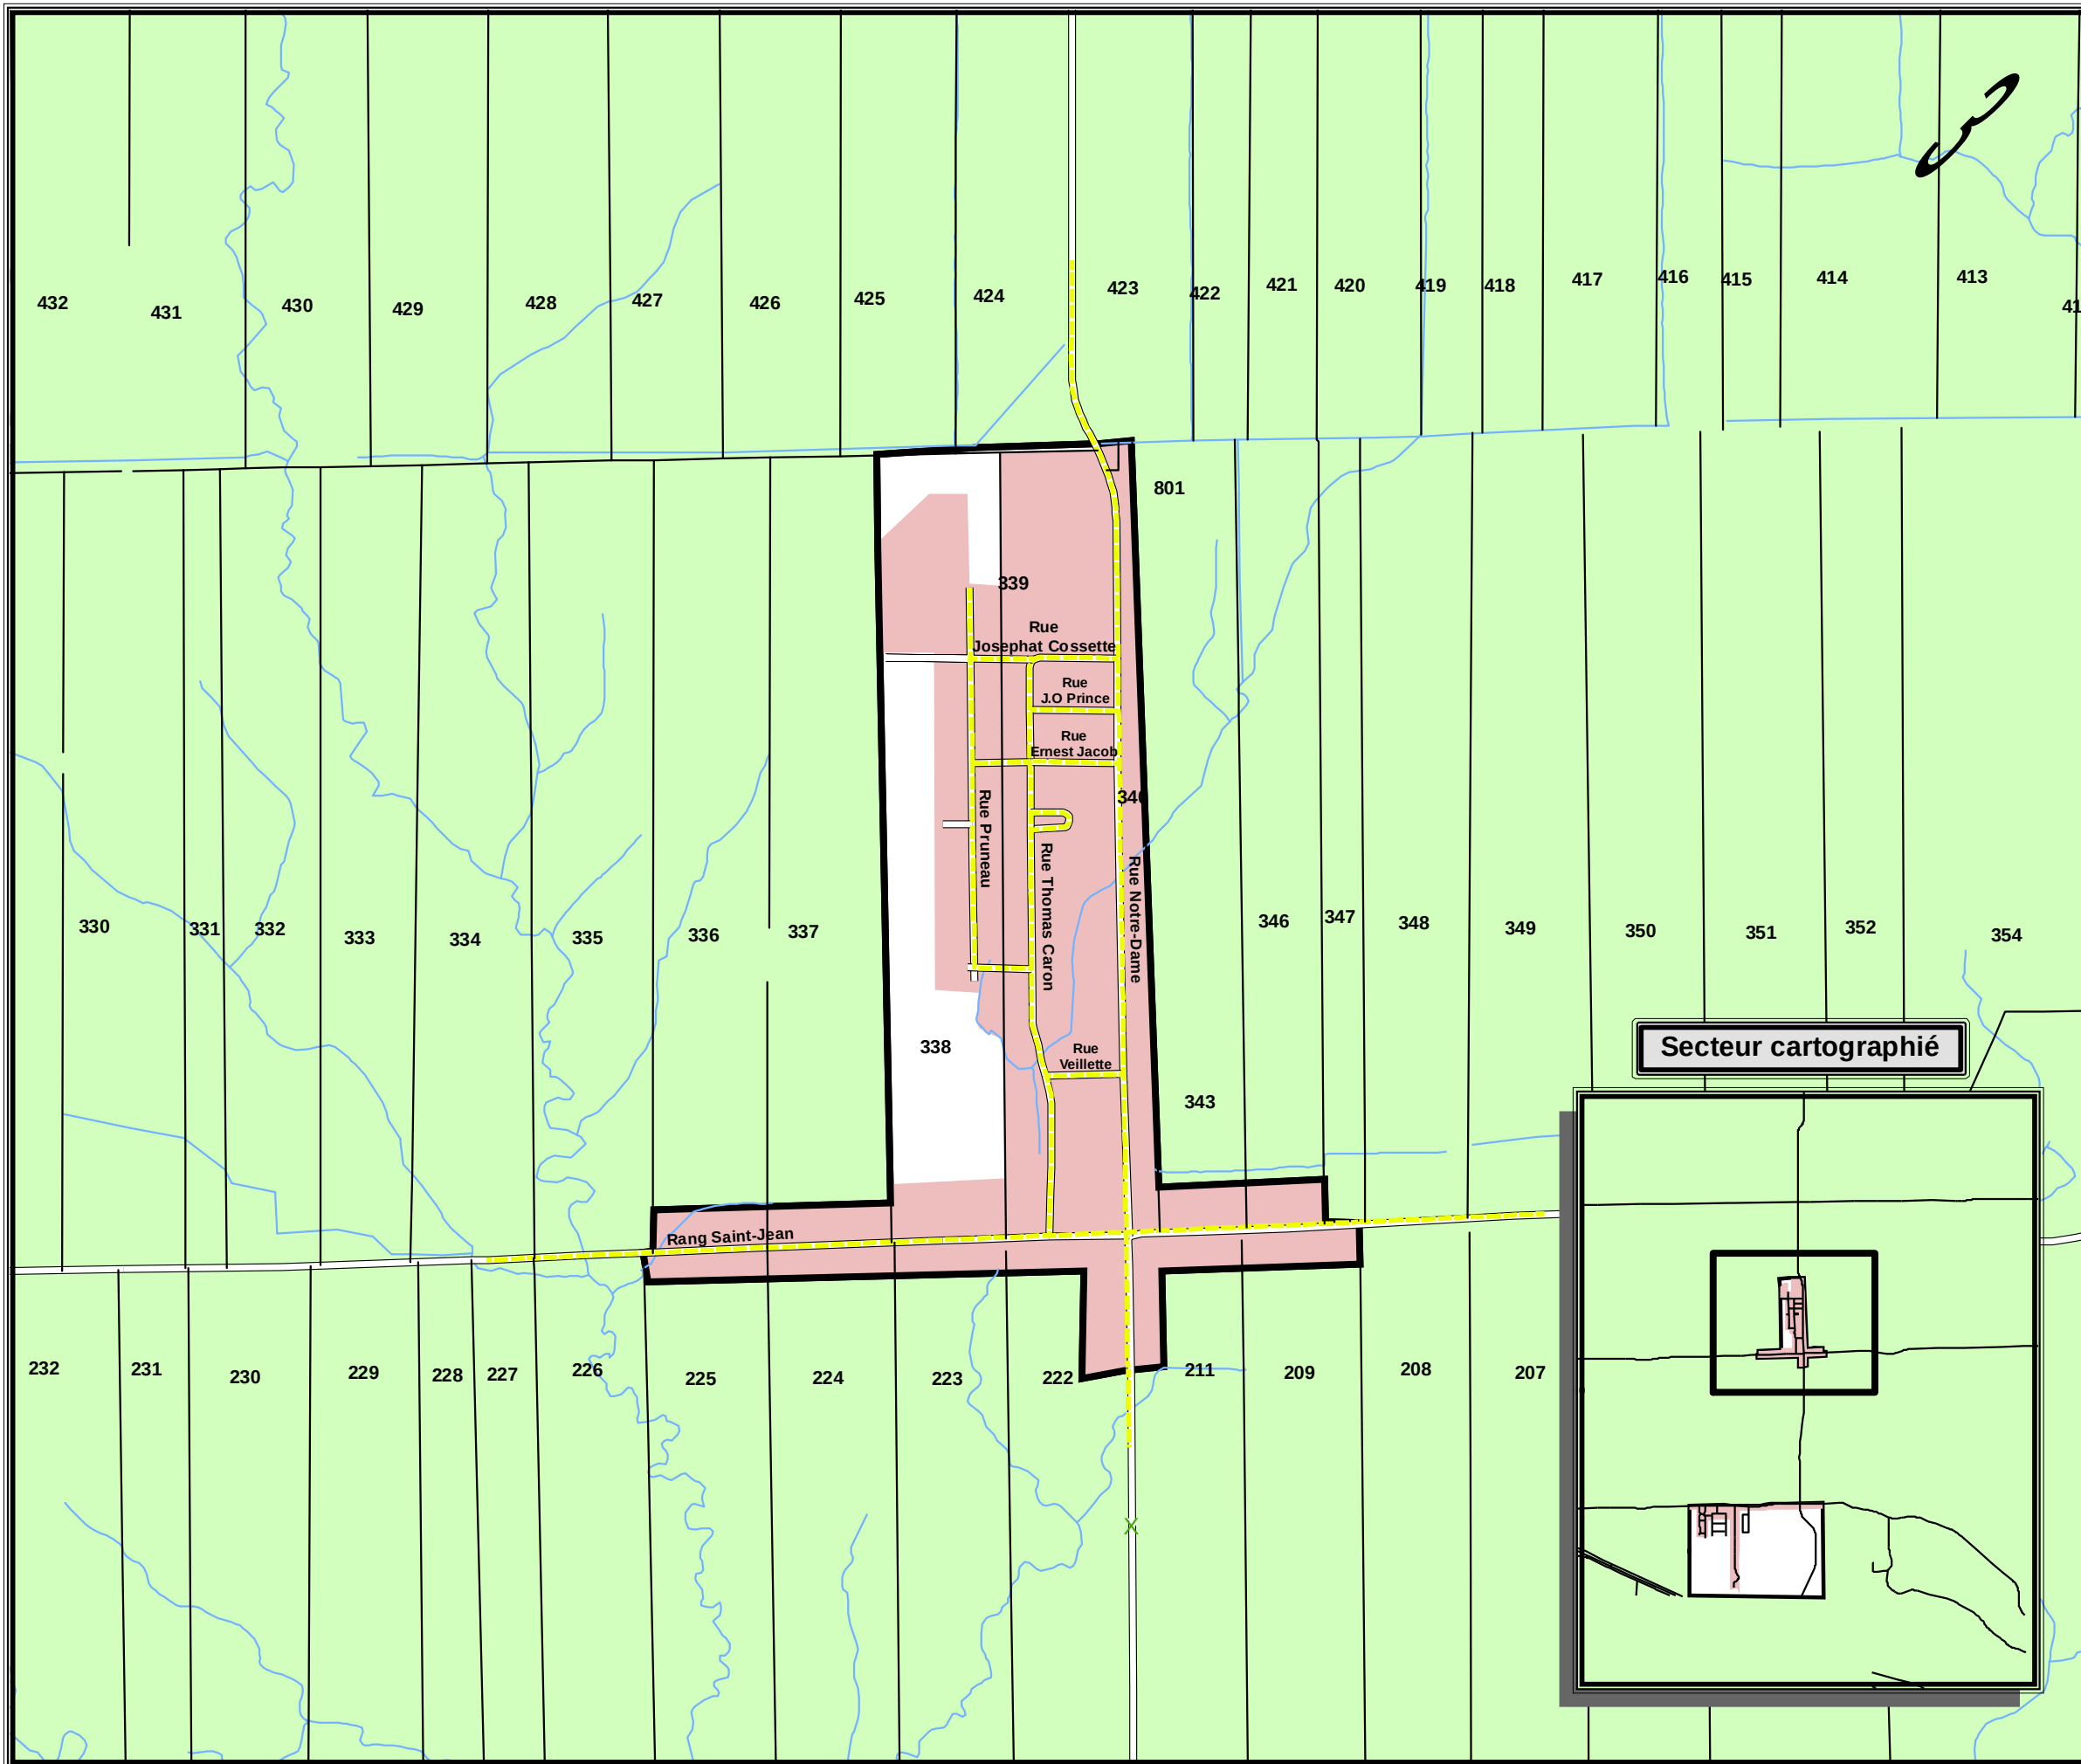


Périmètre urbain Saint-Maurice (2019-116)

Feuillet 2/2


Légende

-  Cours d'eau
-  Limite du périmètre urbain
-  Ligne de transport d'électricité
-  Aqueduc
-  Limite de lot (def query)
-  Zone glissement terrain (lim. approx.)
-  Espace occupé
-  Espace vacant
-  Zone industrielle
-  Zone de conservation
-  Zone de réserve

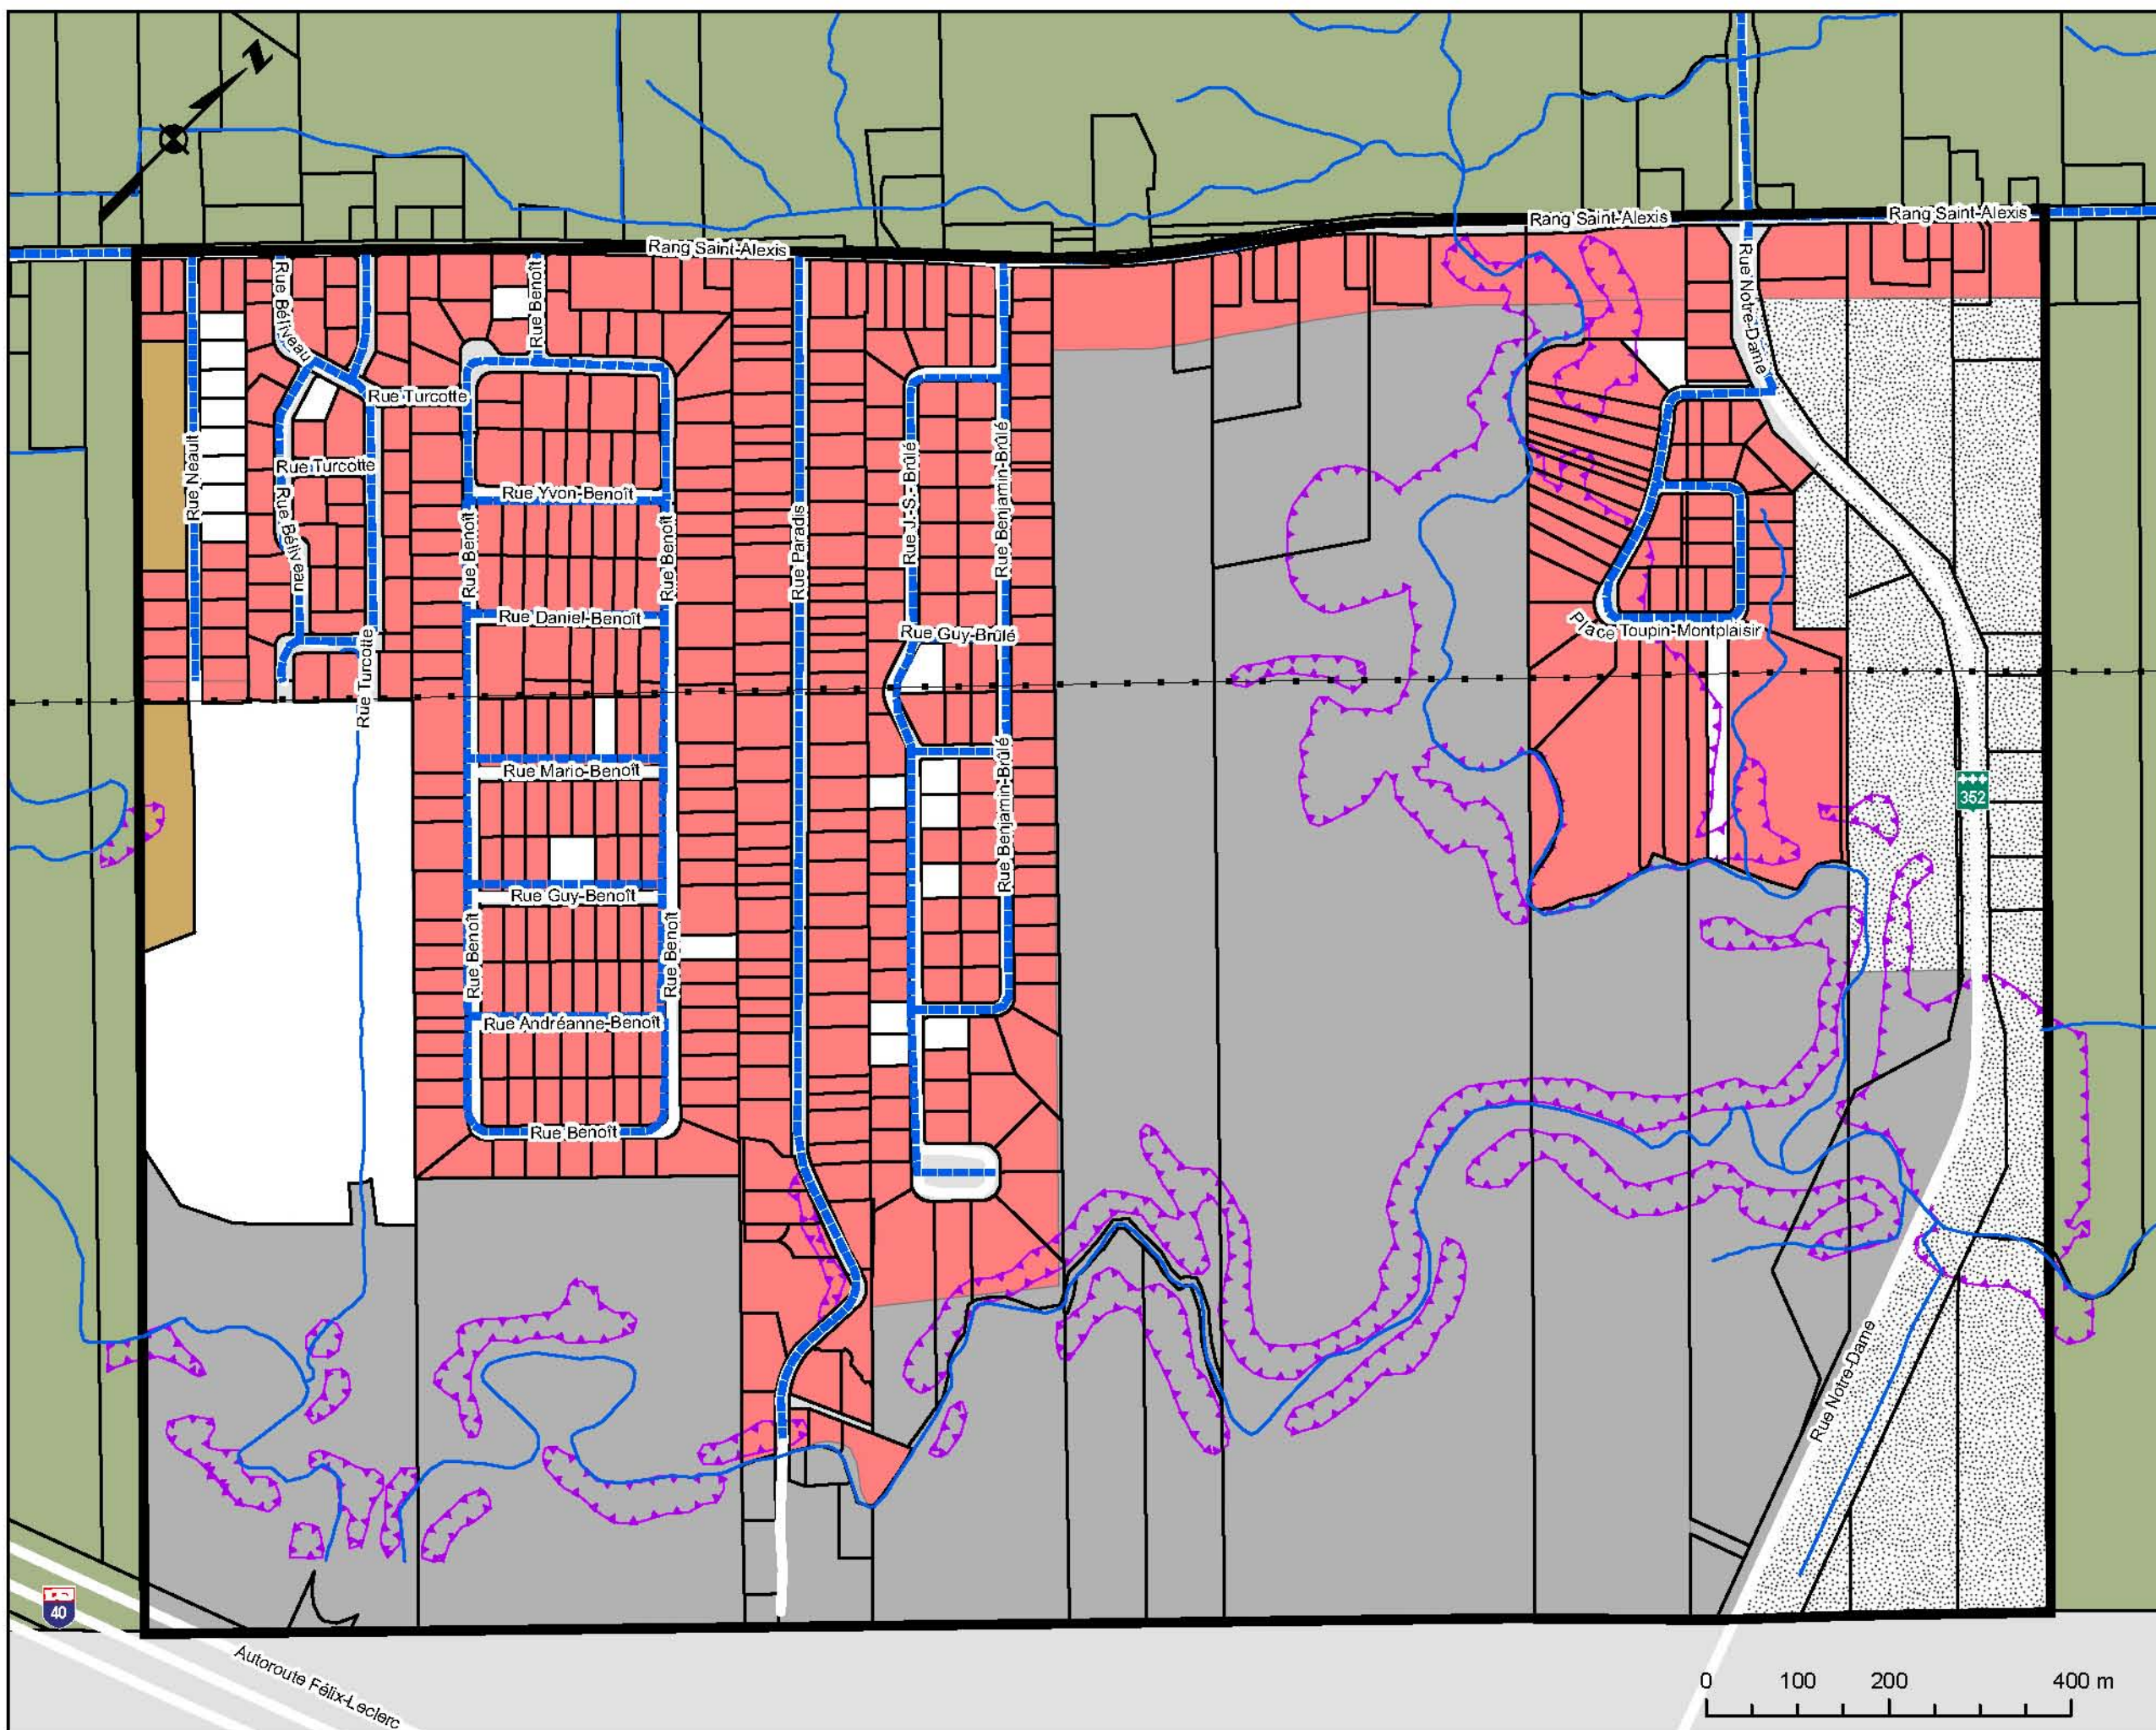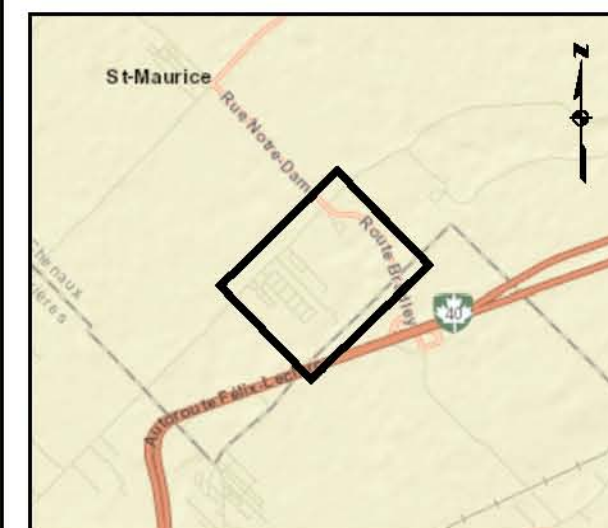



Périmètre urbain Saint-Narcisse

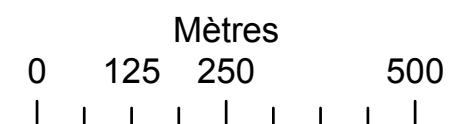

Projection : MTM, Nad 83, Fuseau 88
Échelle : 1:10 000

Réalisation: Service de l'aménagement du territoire
MRC des Chenaux

Source : Banque de données de la MRC des Chenaux
Banque de données topographiques (BDTQ)
Banque de données topographiques administrative (BDTA)

© Gouvernement du Québec, tous droits réservés

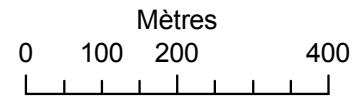


Schéma d'aménagement
et de développement révisé


Carte 9.9

Périmètre urbain Saint-Prospér- de-Champlain (2011-076)

	Réseau routier		Espace occupé
	Aqueduc		AzMatLot_S
	Aqueduc et égouts		Espace vacant
	Cours d'eau		Ligne de cadastre
			Limite du périmètre urbain



Projection : MTM, Nad 83, Fuseau 8
Échelle : 1:10 000

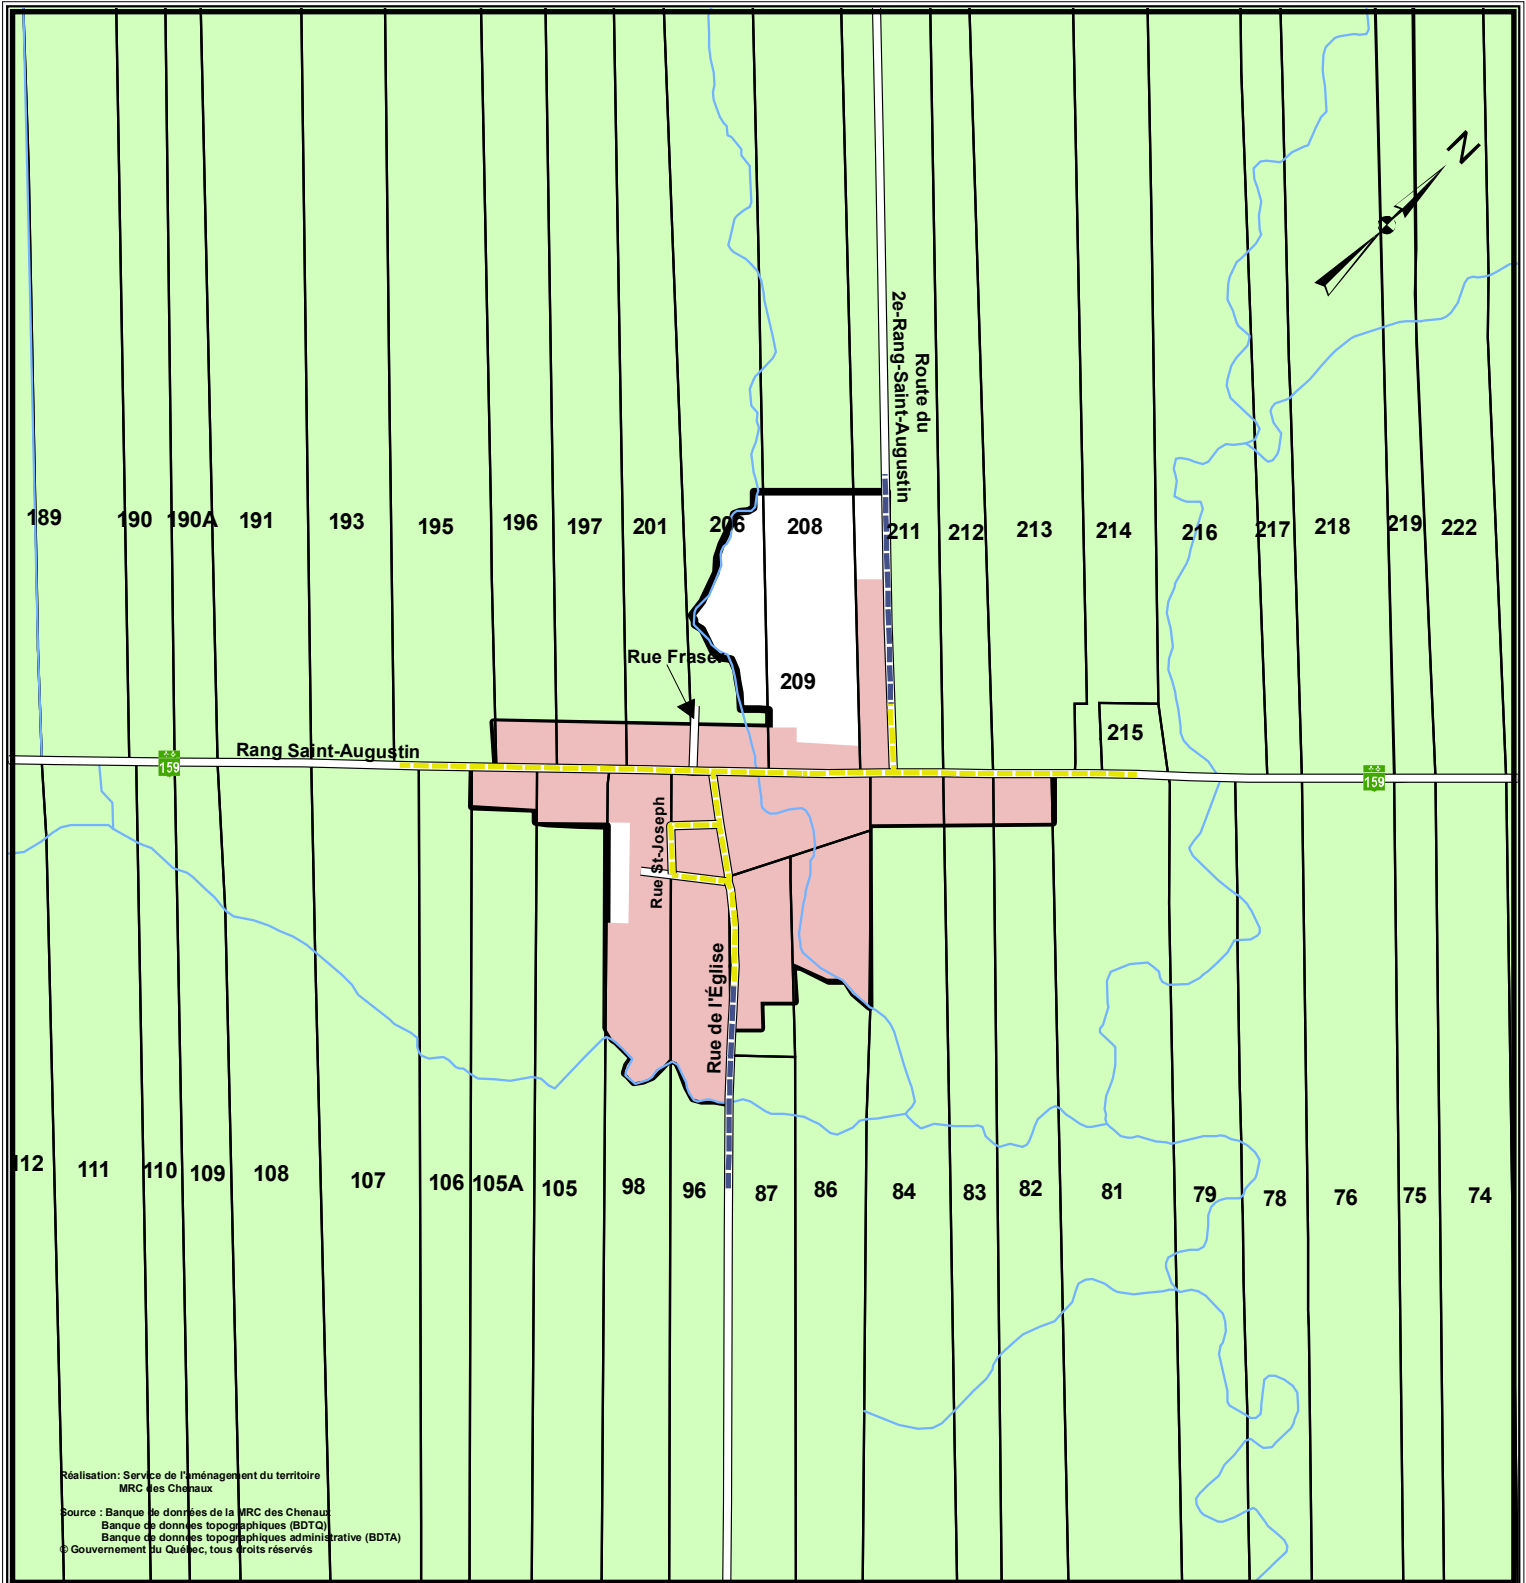

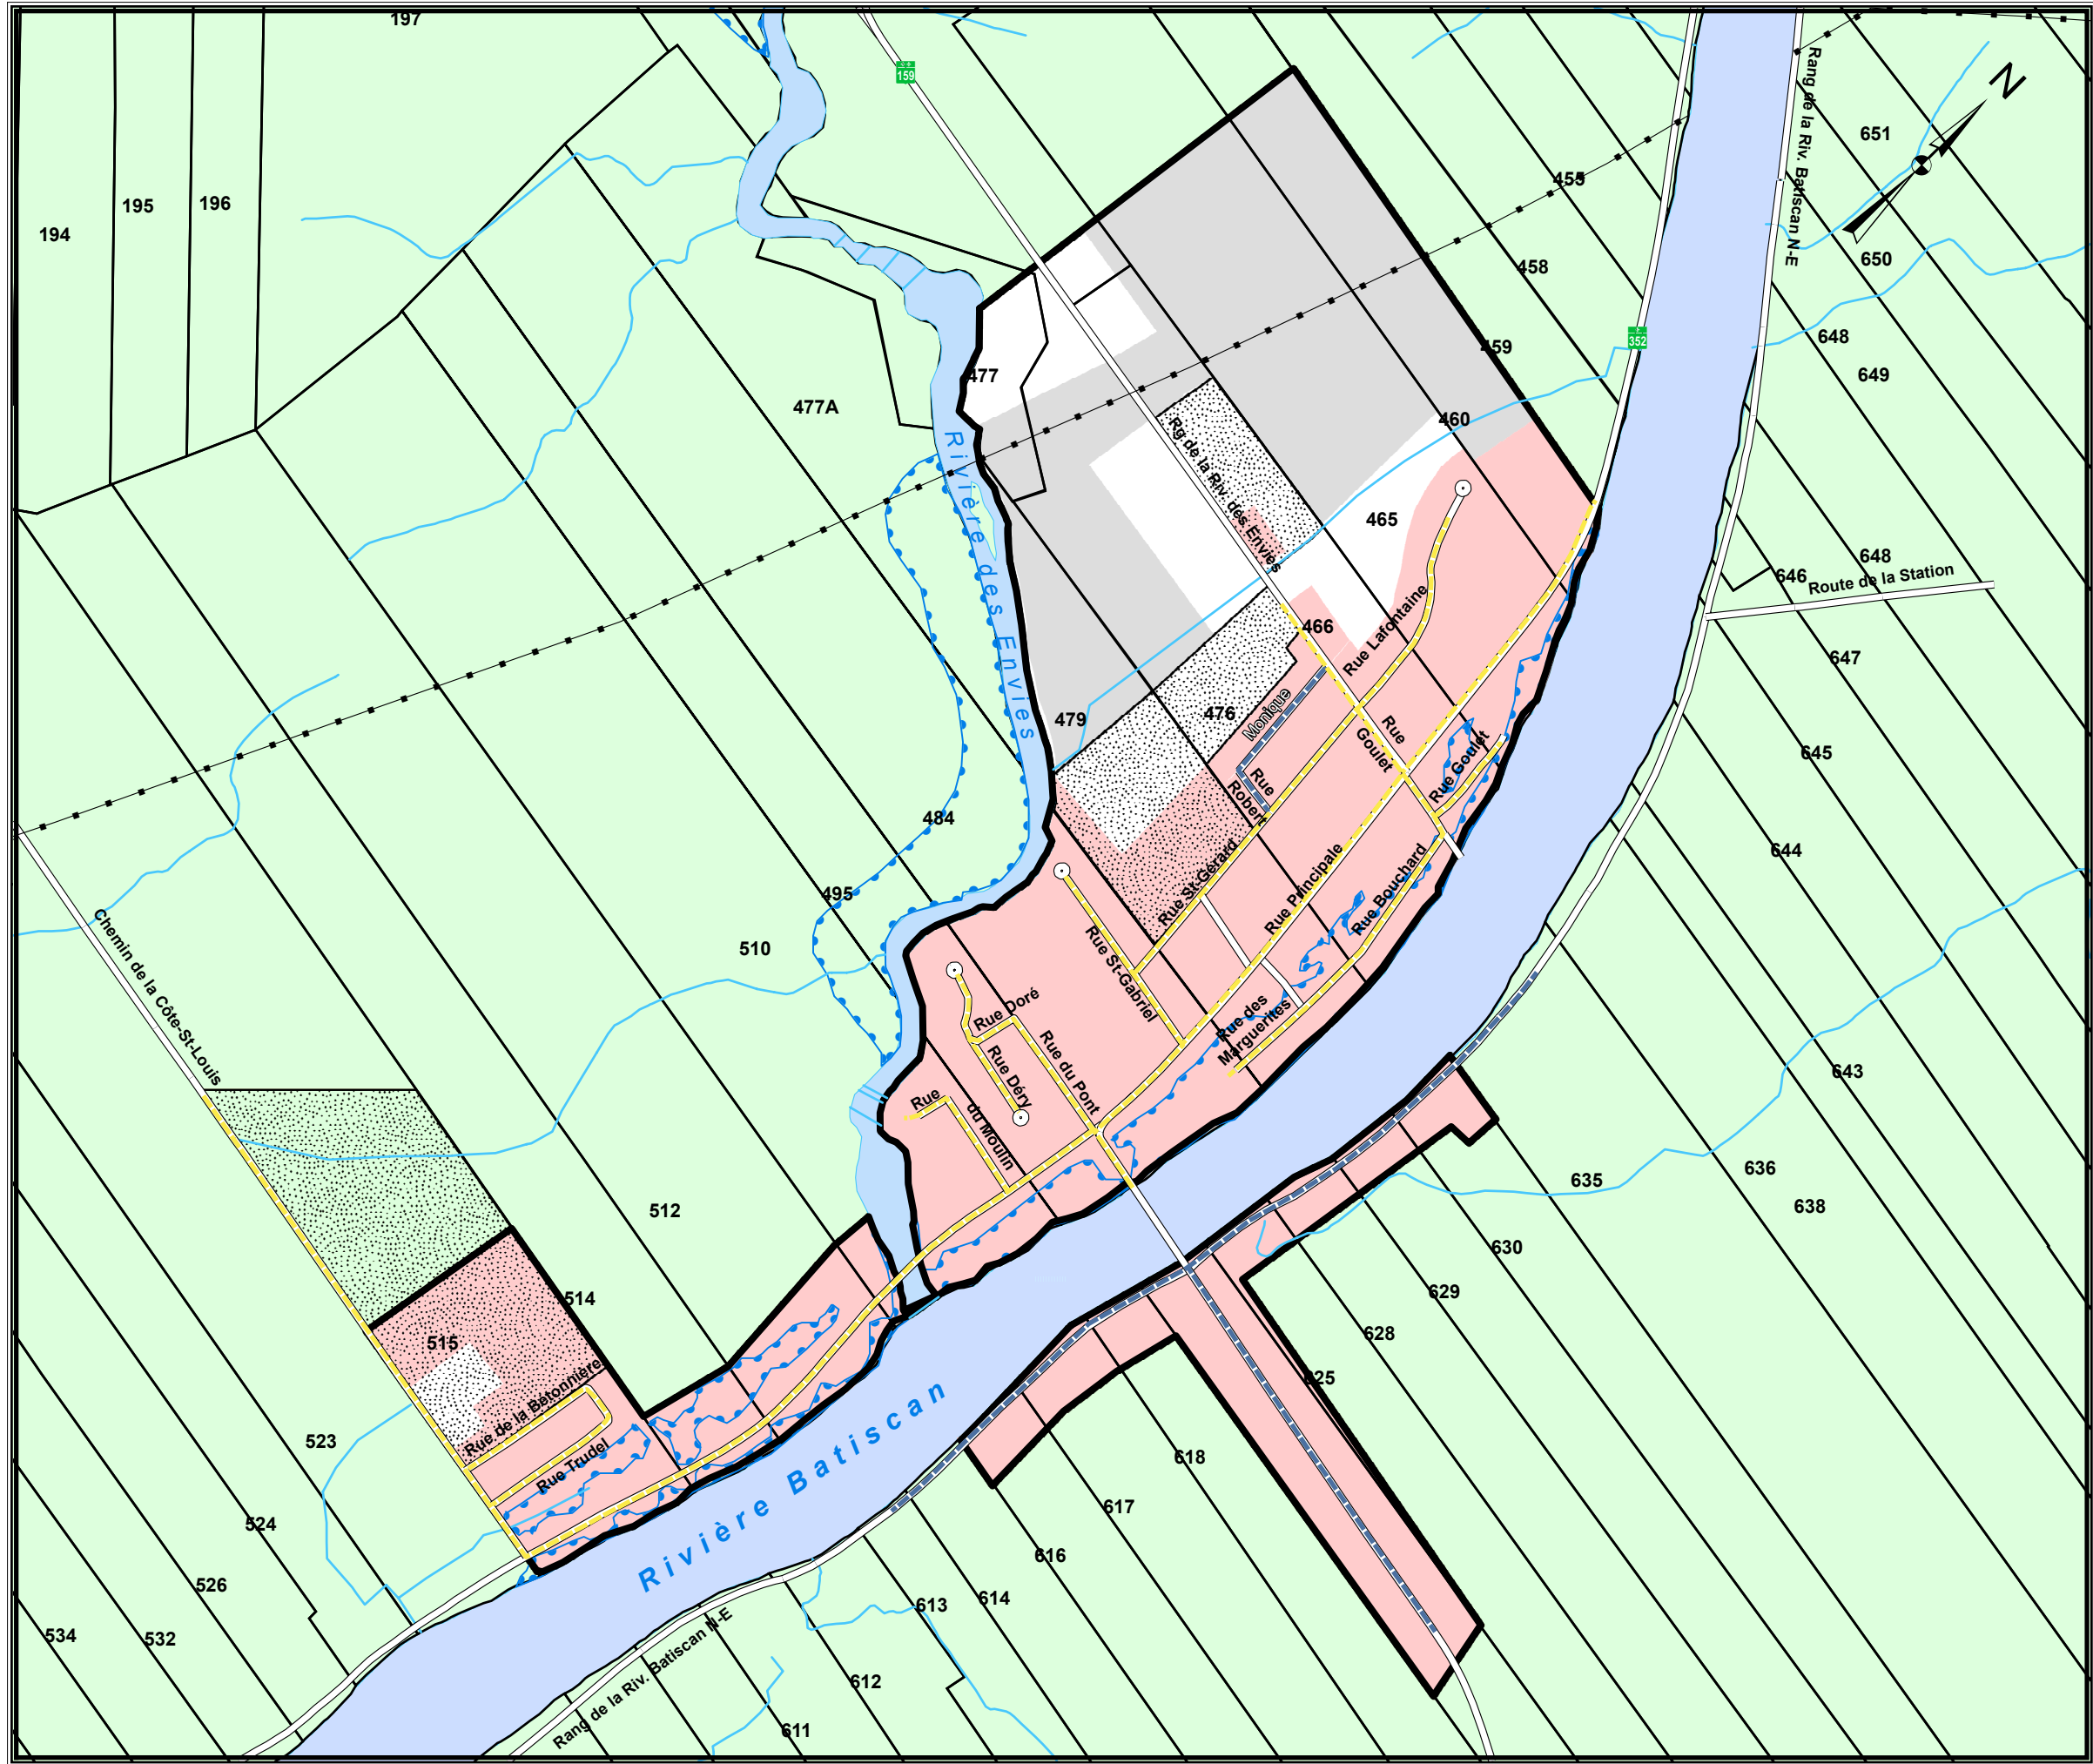


Schéma d'aménagement
et de développement révisé

Carte 9.10

Périmètre urbain Saint-Stanislas

- Lignes de transport d'électricité
- Réseau routier
- Aqueduc
- Aqueduc et égouts
- Cours d'eau
- Rivières principales
- Zone inondable (limite approx.)
- Zones industrielles
- Zone de réserve
- Espace Occupé
- Espace vacant
- Ligne de cadastre
- Limite du périmètre urbain

Mètres
0 125 250 500

Projection : MTM, Nad 83, Fuseau 8
Échelle : 1:10 000

Réalisation : Service de l'aménagement du territoire
MRC des Chenaux

Source : Banque de données de la MRC des Chenaux
Banque de données topographiques (BDTQ)
Banque de données topographiques administrative (BDTA)
© Gouvernement du Québec, tous droits réservés